



TEGNFORKLARING

Reguleringsplan-Betbyggelse og anlegg (PBL2008 §12-5 NR.1)

B Boligbetbyggelse

Reguleringsplan-Samferdselsanlegg og teknisk infrastruktur (PBL2008 §12-5 NR.2)

SKV Kjøring

SF Fortau

SBG Gangsykkelvei

SVT Annen veggrunn / tekniske anlegg

SVG Annen veggrunn / grøntareal

SPP Parkeringsplasser med bestemmelser

Reguleringsplan-Landbruks-, natur og friluftsområder samt reindrift (PBL2008 §12-5 NR.5)

LL1-LL7 Landbruksområde

Reguleringsplan-Høytettsoner (PBL2008 §12-6)

H14Q Skilingsone - Friakt

Reguleringsplan-Bestemmelserområder (PBL2008 §12-7)

H14Q Bestemmelserområde-Anlegg- og tippområde

Reguleringsplan-Juridiske linjer og punkt PBL2008

Skilingsgrense

Bestemmelsergrense

Reguleringsplan Felles for PBL 1985 og 2008

Regulerings- og betyngningsplanområde

Planens begrensning

Fornilingsgrense

Betbyggelse som forutsettes fjernet

Friskilingslinje

Regulert kart grenselinje

Regulert parkeringsfelt

Regulert fotogangfelt

Regulert stasjonskern


Regulert stasjonsmur

Målestreke/Avstandstreke

Strenging av avkjøp

Avkjøp

Tunnellring

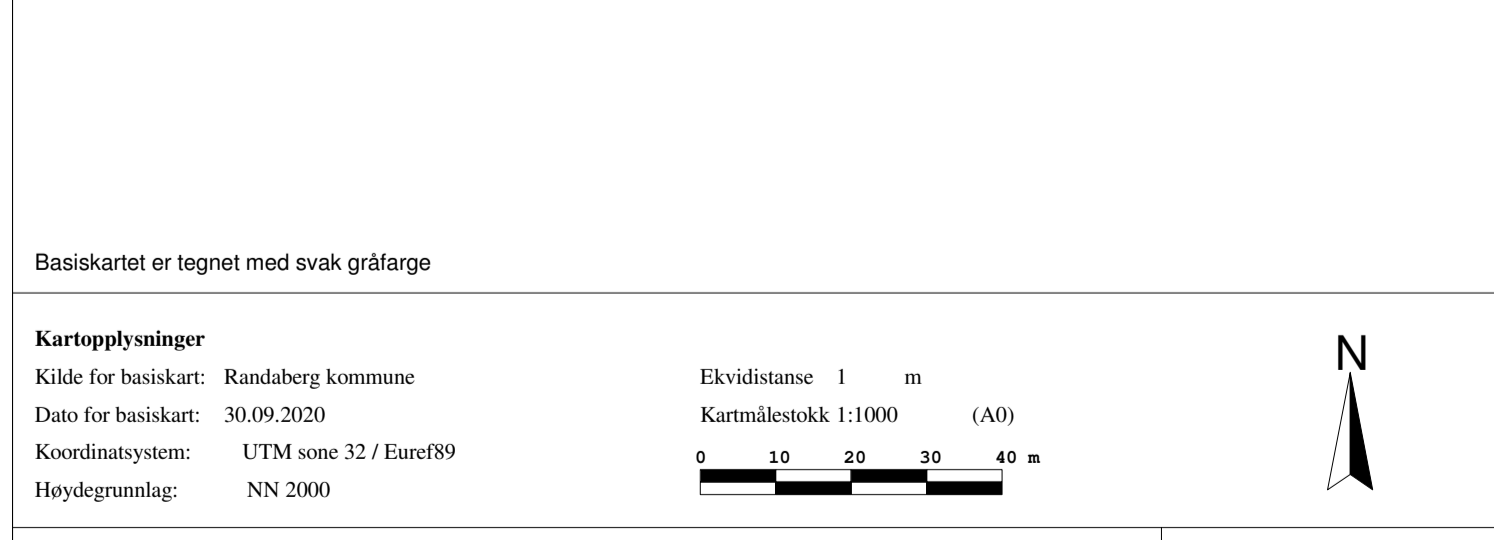

Detaljregulering

Detaljregulering av FV. 4592 Grødemveien

(FV. 4588 Ryggveien - FV. 4600 Tormyrveien)

Med tilhørende reguleringsbestemmelser

Nasjonal anmalings-ID: 1127-2016091

Forslagsgiver: SVV/Rogaland fylkeskommune

Saksnummer: 2018/942

SAKSBEHANDLING ETTER PLAN- OG BYGNINGSLOVEN

Kommunestyret	Saker	Dato	Sign.
Planvedtak	KPU 1-20	06.02.2020	
2. gangs behandling	KPU 2-20	23.01.2020	
Planens og vedleggets ettersynsfrist		23.01. - 07.03.2019	
1. gangs behandling	KPU 38-18	18.10.2018	
Kommunene er opplyst av planarbeidet		10.05.2018	

PLANEN ER UTARBEIDET AV:

Norcconsult AS