




Statens vegvesen

DETALJREGULERING

Tegningshefte

## Fv. 410 Grødemveien

Randaberg kommune

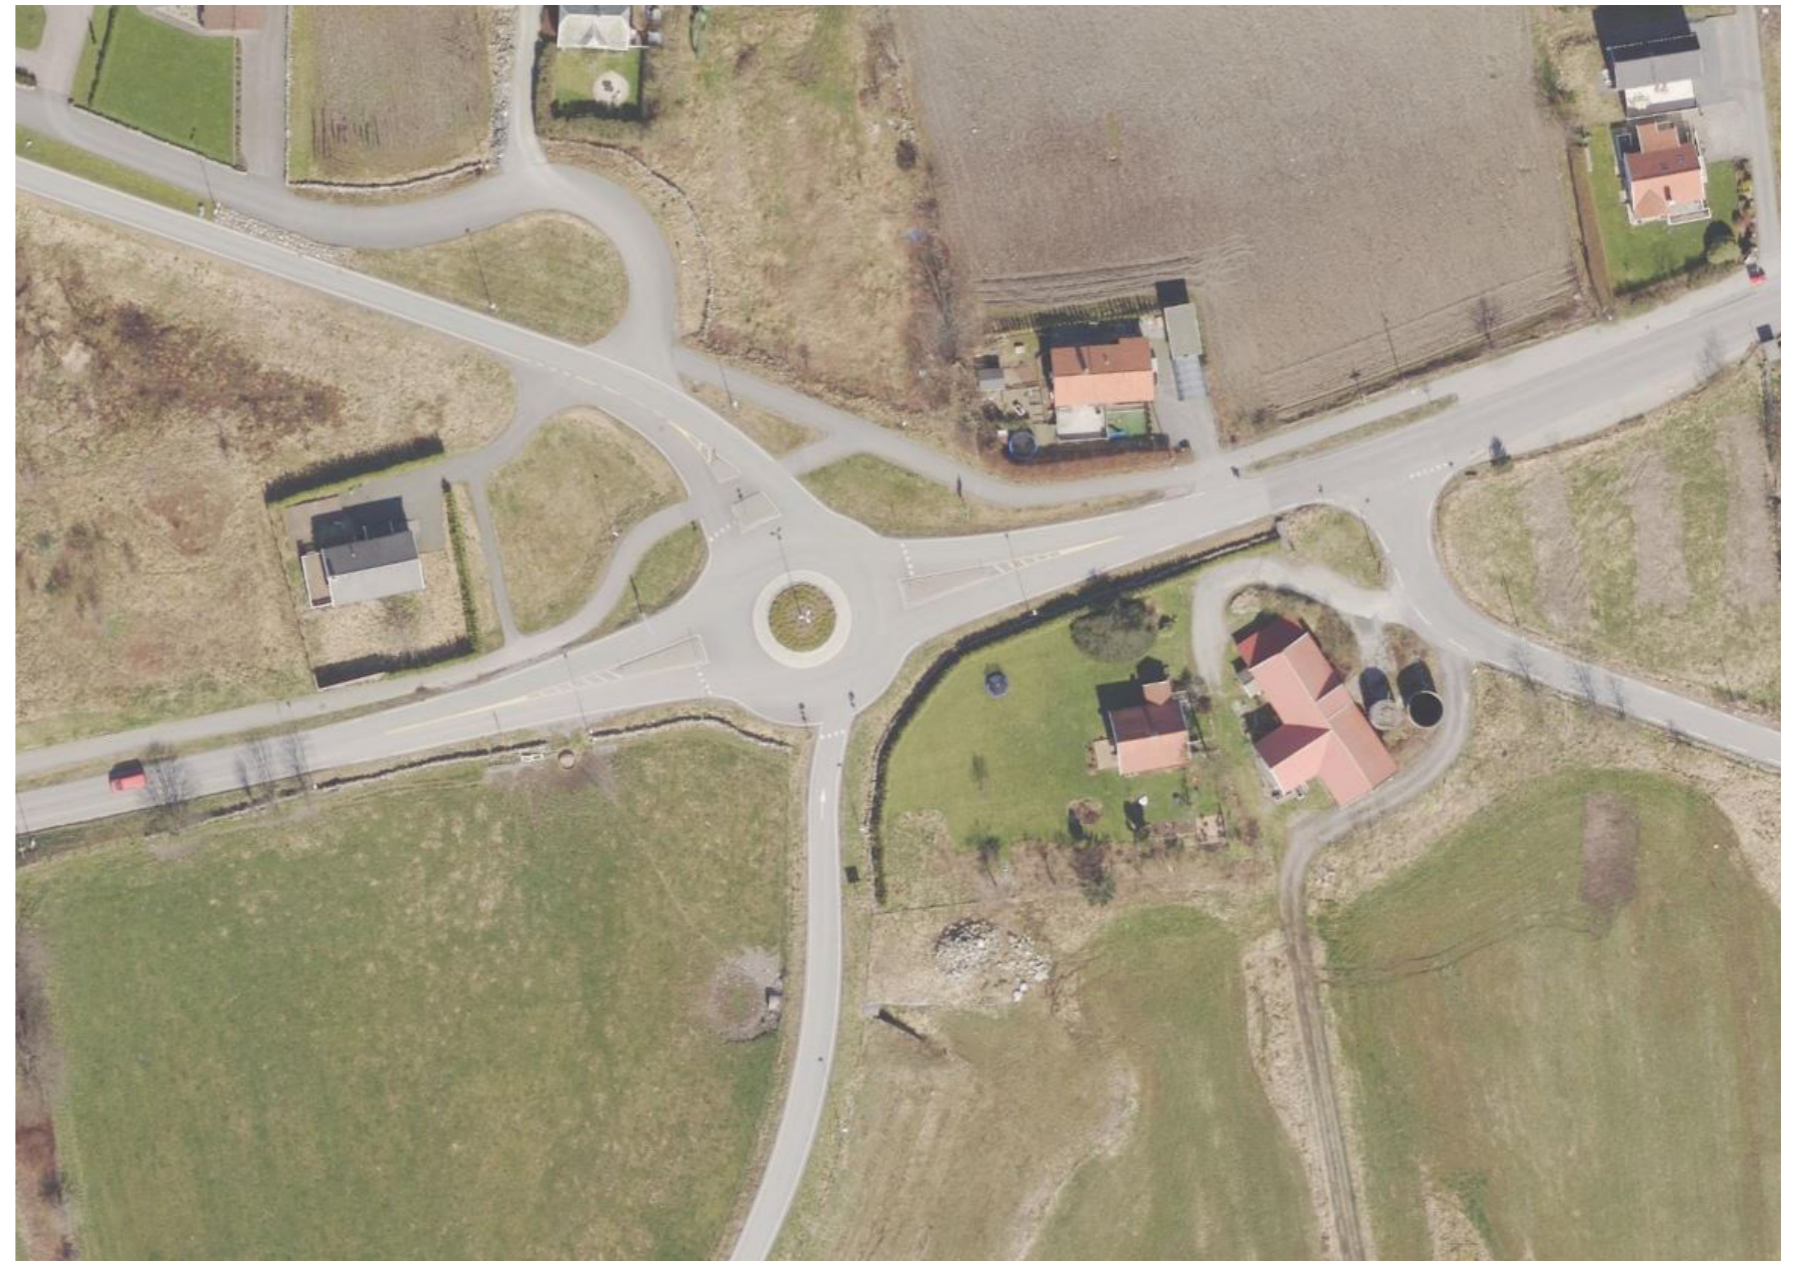












\vncorconsultad.com\is\noroppdrag\Stavanger\5142415142486\DAK\Veg\Arkiv\Alternativer\_Grødemveien\LAY\_D\_Grødemveien\_Plan og profil.dwg - F104 - Plottet 2017-06-15 09:15:04 - LAYOUT = D103 - XREF = \_T\_Hlema\_ekstst\_500\_H\_TEMA\_ekstst\_Randaberg\_T\_GEOM\_SH\_E39\_Grødemveien\_SKRUVUR\_T\_RUTENETT\_Grødemveien\_500\_T\_KART\_SITUASJONSPLAN\_SH\_NN2000\_T\_KART\_SAMFERDSEL\_SH\_NN2000\_T\_KART\_EIENDOMSGRENSELER\_SH\_NN2000\_T\_KART\_SH\_E39\_T\_GEOM\_RH\_101\_T\_GEOM\_SH\_E39\_Grødemveien

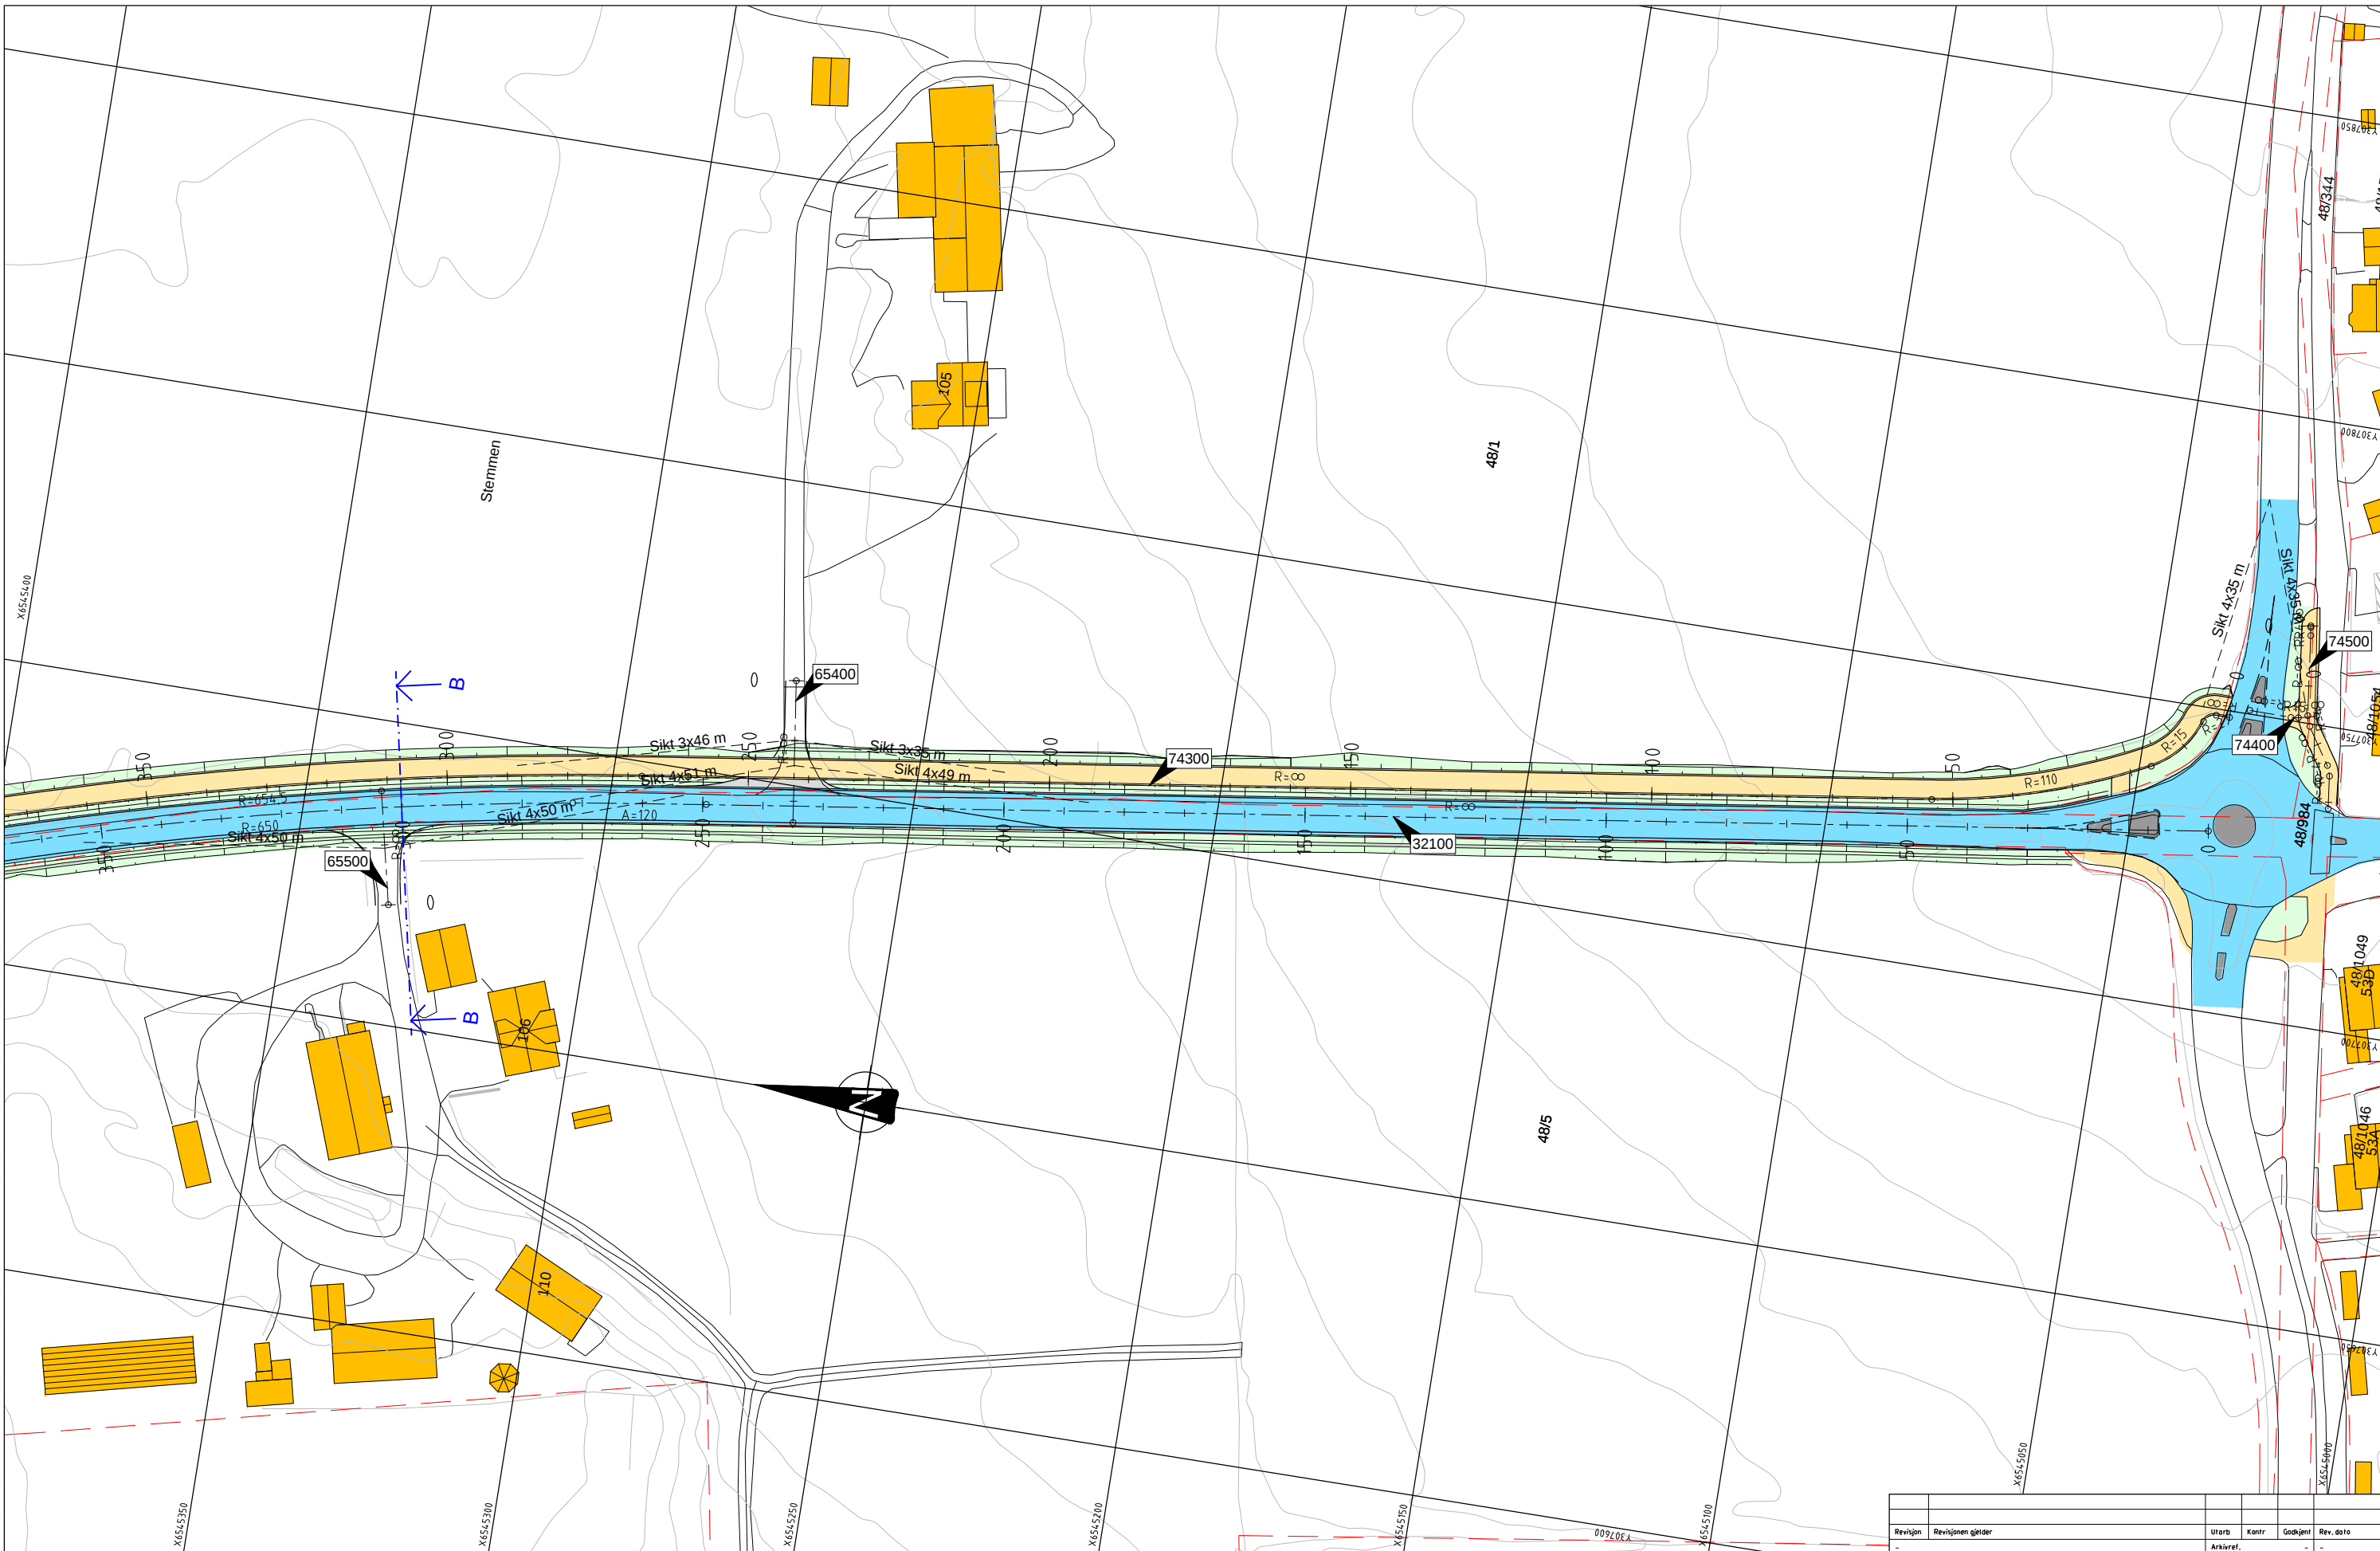

**TEGNFORKLARING**

- - - Eiendomsgrense
- Betongmur

32100 Hensvisning til vegmodell

- Hovedveg
- Annen veg
- Trafikkø
- Grøft/Rabatt/Fylling/Skråning
- Gang- og sykkelveg/Sykkelveg med fortau

**VEGLINJER**


- Samleveg: 32100
- Adkomstveger: 65400, 65500
- Gang- og sykkelveger: 74300, 74400, 74500

For snitt A - E, se tegning F101-F104

Revisjon	Revisjonen gjelder	Utarb.	Kontr.	Godjent	Rev. dato
-	-	Arkivref.	-	-	-
 <b>Statens vegvesen</b> Fv. 410 GRØDEMVEIEN SEKUNDÆRVEG PLAN		Tegningsdato	2019-09-23		
		Bestiller	L.L. Christensen-Dreyer		
		Prosjekt for	Region vest		
		Prosjekt av	 <b>Norconsult</b>		
Vedlegg til reguleringsplan		Prosjektnummer	302691		
Utarbeidet av		PROF-nummer	11E0039R_105		
Kontrollert av		Arkinummer	-		
Godjent av		Byggeværnummer	-		
Konsulentarkiv		Målestokk A1	1:500		
Wilen	KDe	JEJ	5162496	D103	





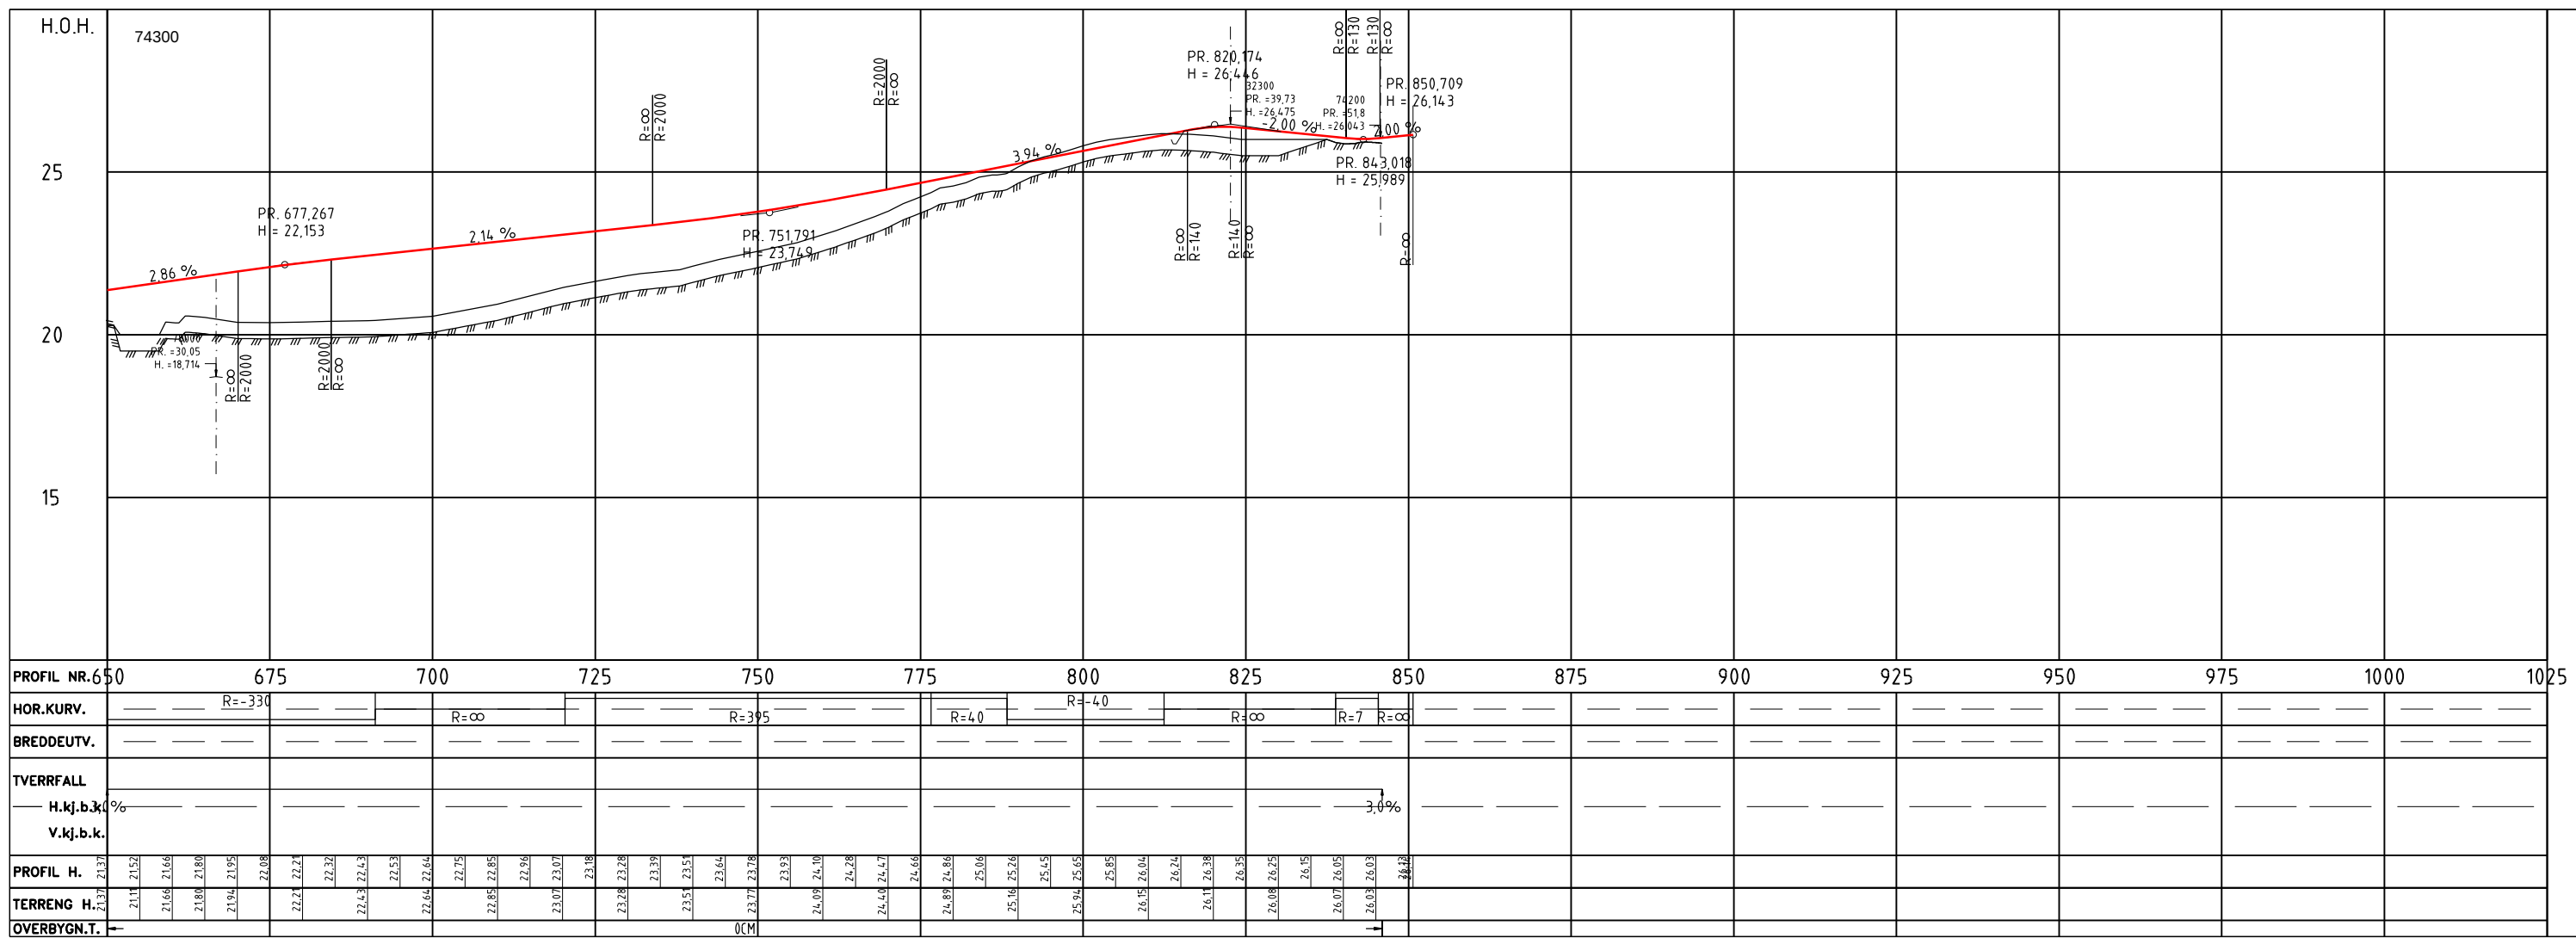





PROFIL NR.	650	675	700	725	750	775	800	825	850	875	900	925	950	975	1000	1025																																				
HOR.KURV.	R=-330		R=∞			R=375		R=40		R=-40		R=∞		R=7		R=∞																																				
BREDEUTV.	-----	
TVERRFALL	-----	
H.kj.b.k.	-----															3.0%																																				
V.kj.b.k.	-----	
PROFIL H.	21.37	21.52	21.66	21.80	21.94	22.08	22.21	22.32	22.43	22.53	22.64	22.75	22.85	22.96	23.07	23.18	23.28	23.38	23.51	23.64	23.77	23.78	23.92	24.10	24.28	24.40	24.47	24.66	24.88	24.86	25.06	25.16	25.26	25.45	25.65	25.94	25.65	25.85	26.15	26.04	26.24	26.11	26.38	26.35	26.08	26.25	26.15	26.07	26.05	26.03	26.03	26.12
TERRENG H.	21.11	21.52	21.66	21.80	21.94	22.08	22.21	22.32	22.43	22.53	22.64	22.75	22.85	22.96	23.07	23.18	23.28	23.38	23.51	23.64	23.77	23.78	23.92	24.10	24.28	24.40	24.47	24.66	24.88	24.86	25.06	25.16	25.26	25.45	25.65	25.94	25.65	25.85	26.15	26.04	26.24	26.11	26.38	26.35	26.08	26.25	26.15	26.07	26.05	26.03	26.03	26.12
OVERBYGN.T.	0CM	

### Henvisninger og merknader

- For plantegning linje 74-300, se D101, D102 og D103

Revisjon	Revisjonen gjelder	Utarb	Kontr	Godkjent	Rev. dato
-	-	Arkivref.	-	-	-
Tegningsdato		2019-09-23			
Bestiller		L.L Christensen-Dreyer			
Produsert for		Region vest			
Produsert av					
Prosjektnummer		302691			
PROF-nummer		11E0039R_105			
Arkivnummer		-			
Byggeværksnummer		-			
Målestokk A1		1:500			
Utarbeidet av	Kontrollert av	Godkjent av	Konsulentarkiv	Tegningsnummer	Revisjon
Wilten	JEJ	JEJ	5142496	D112	





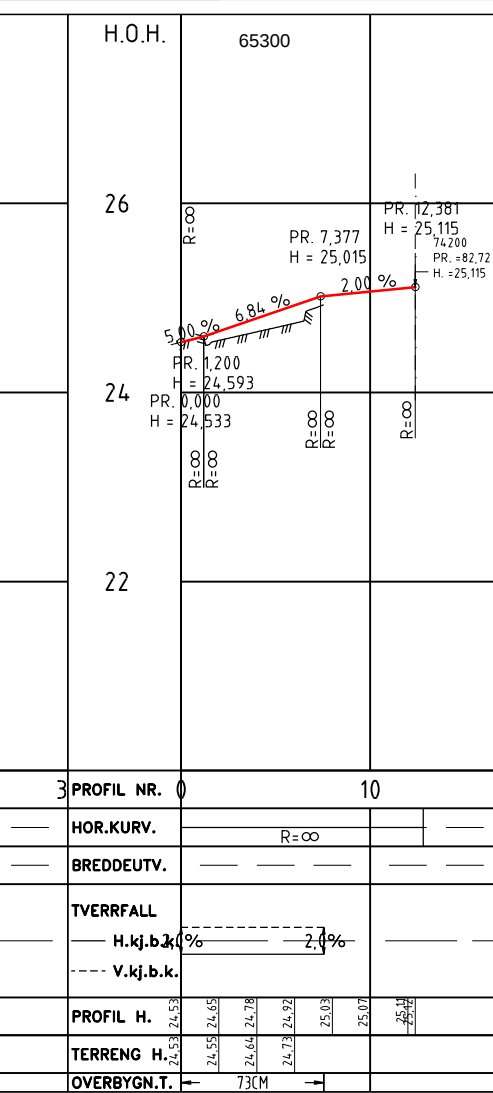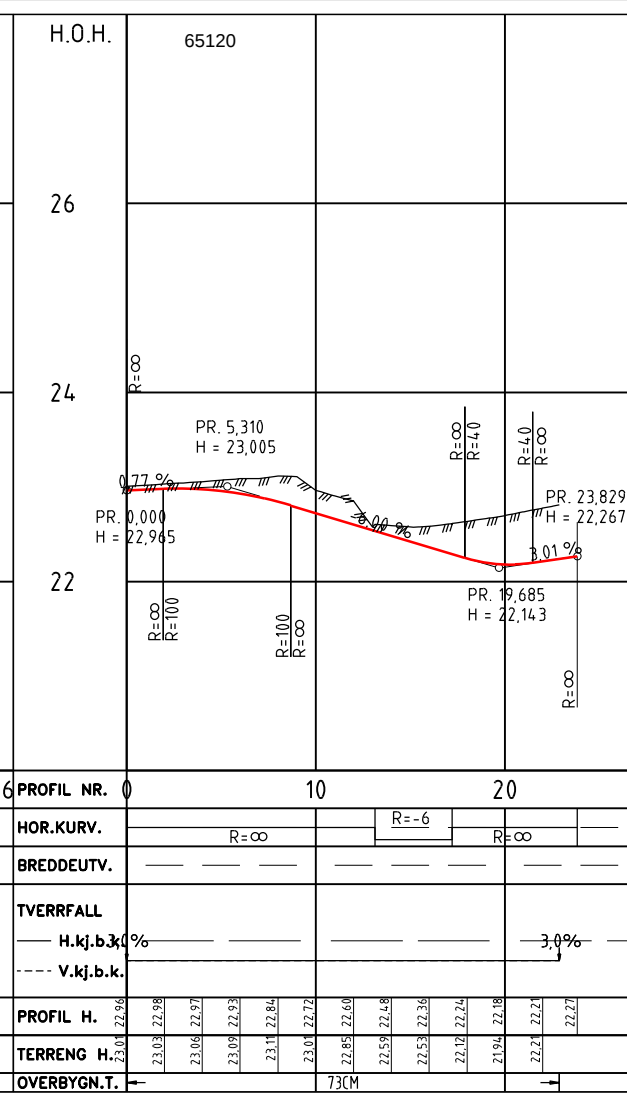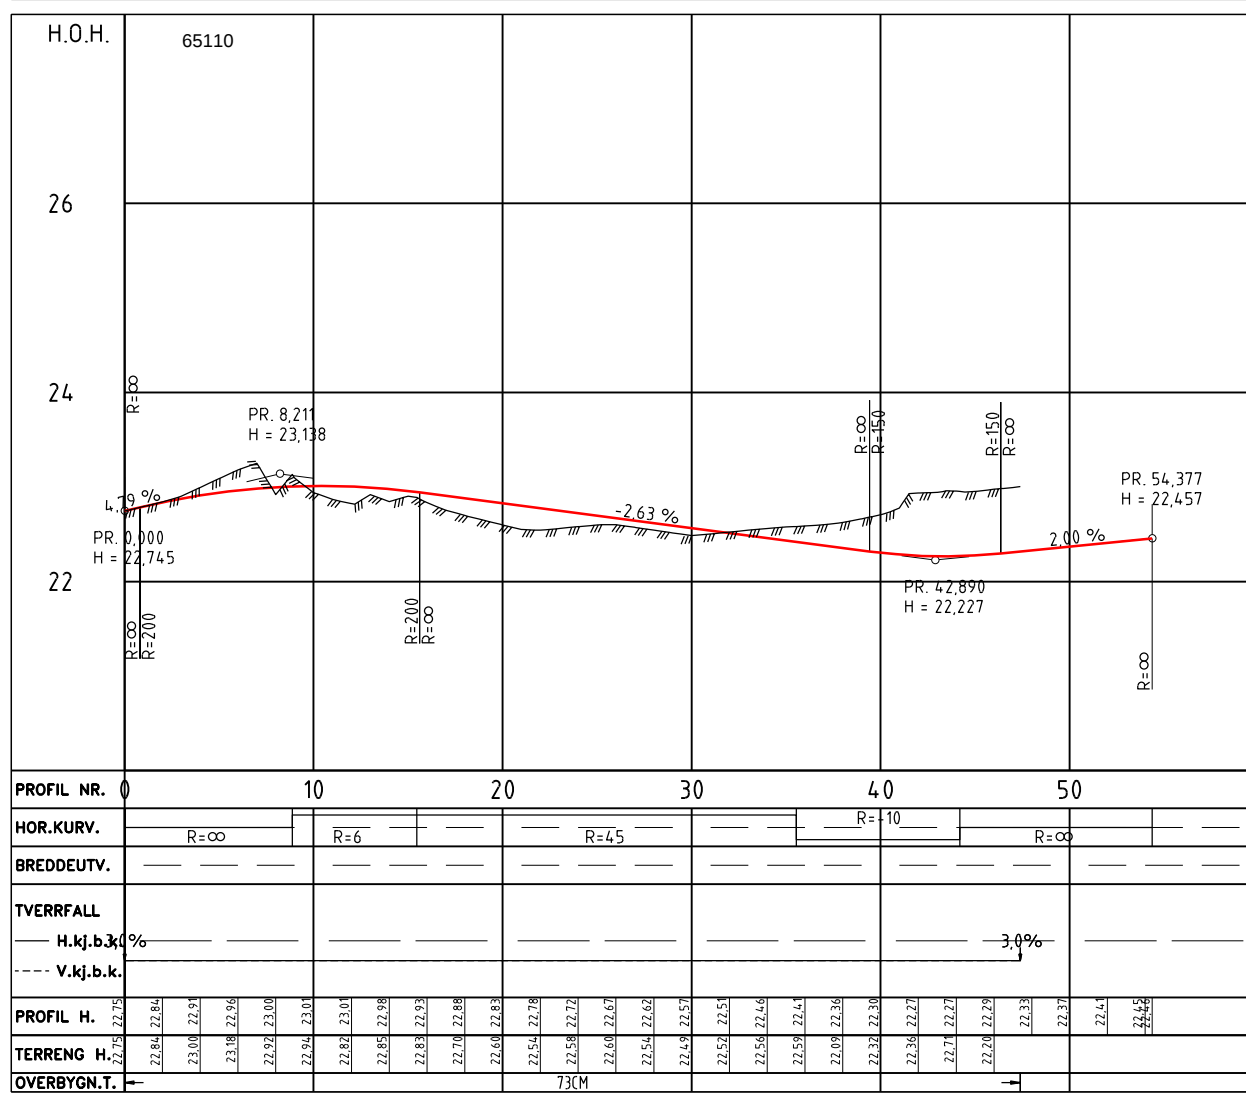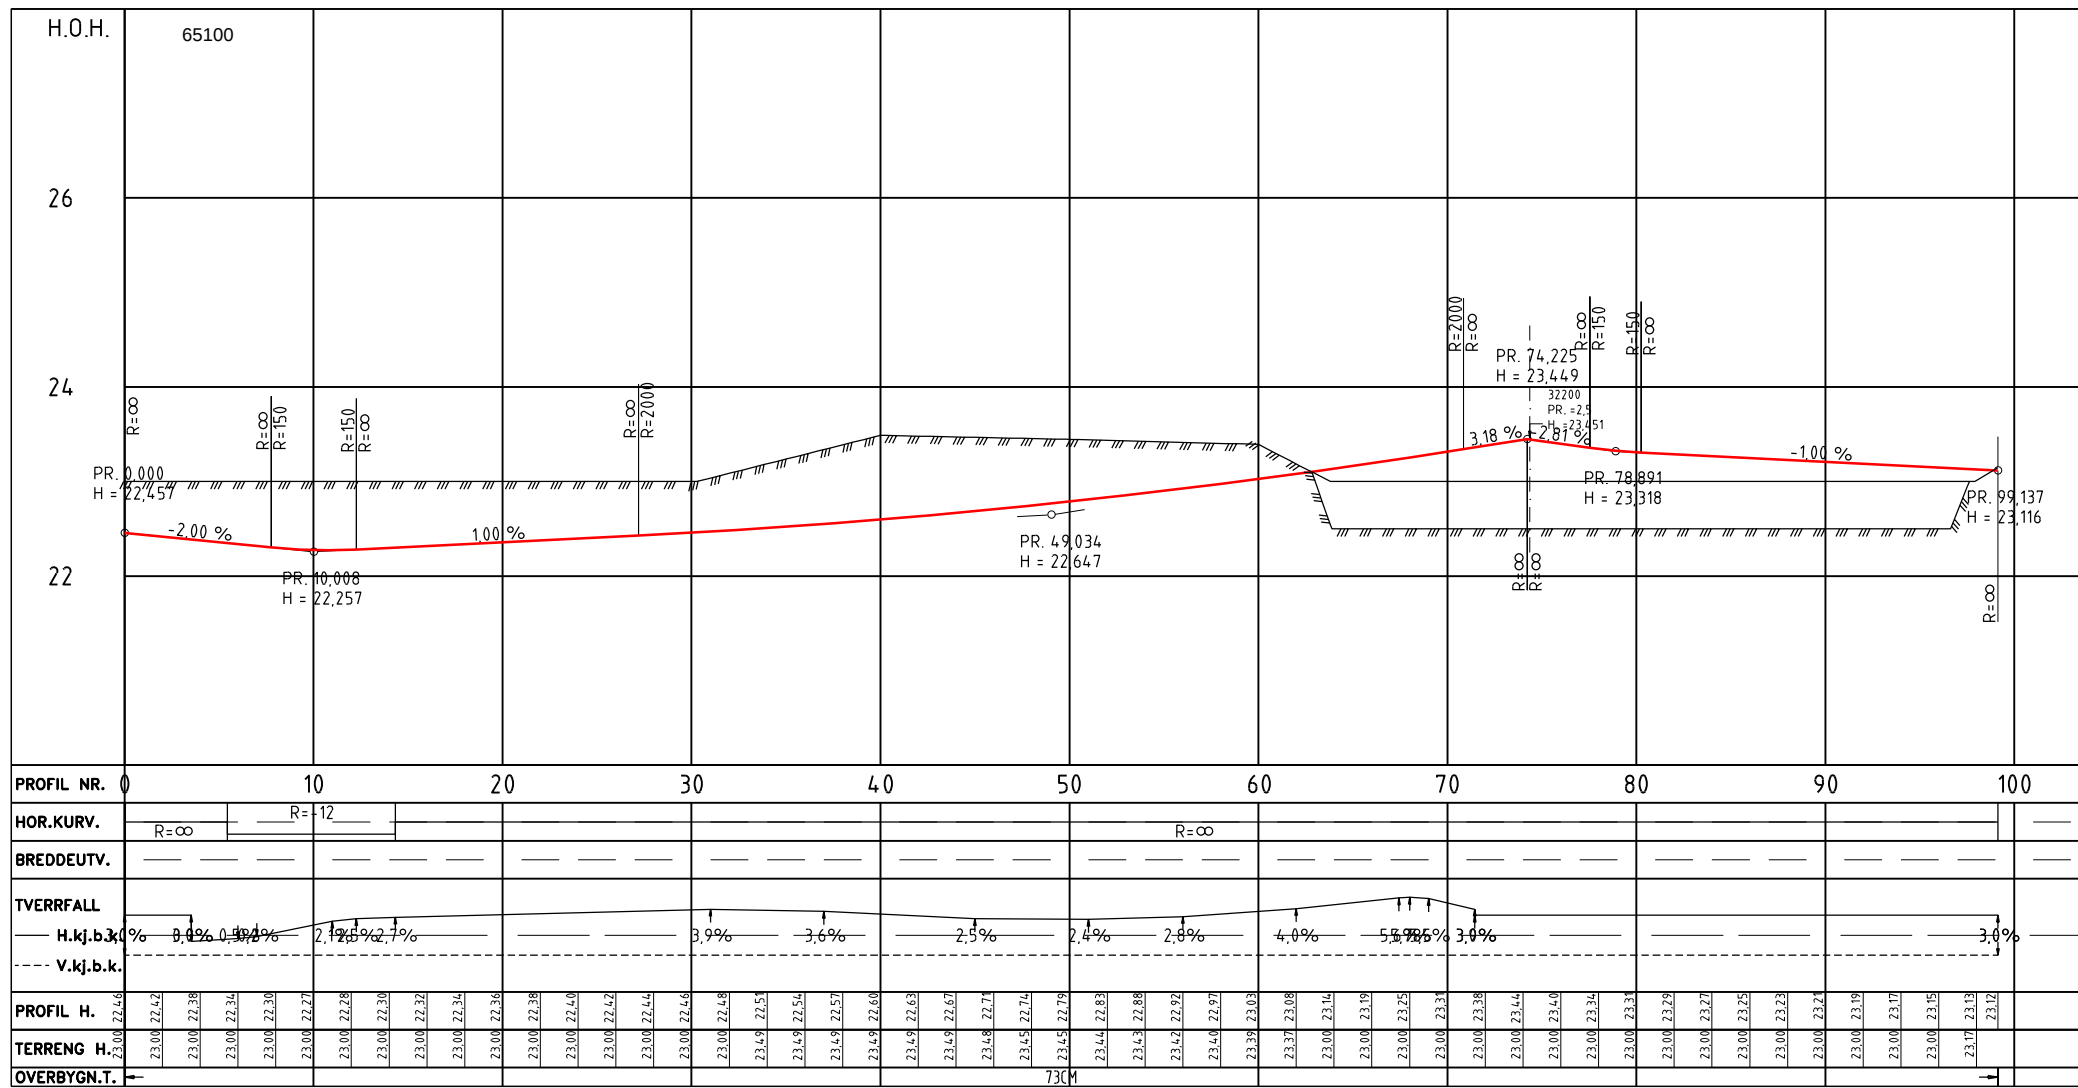

**Henvisninger og merknader**

- For plantegning linjer 65100, 65300, 65110, 65120, se D101

Revisjon	Revisjonen gjelder	Utdratt	Kontr	Godkjent	Rev. dato
-	-	-	-	-	-
		Tegningsdato: 2019-09-23 Bestiller: L.L Christensen-Dreyer Produsert for: Region vest Produsert av: <b>Norconsult</b>			
Fv. 410 GRØDEMVEIEN		PROJ-nummer: 302691			
SEKUNDÆRVEGER, PROFIL		PROF-nummer: 11E0039R_105			
Vedlegg til reguleringsplan		Arkivnummer: -			
Utarbeidet av: Wilen		Kontrollert av: JEJ		Godkjent av: JEJ	
Målestokk A1: 1:200		Konsulentarkiv: 5142496		Tegningsnummer: D114	

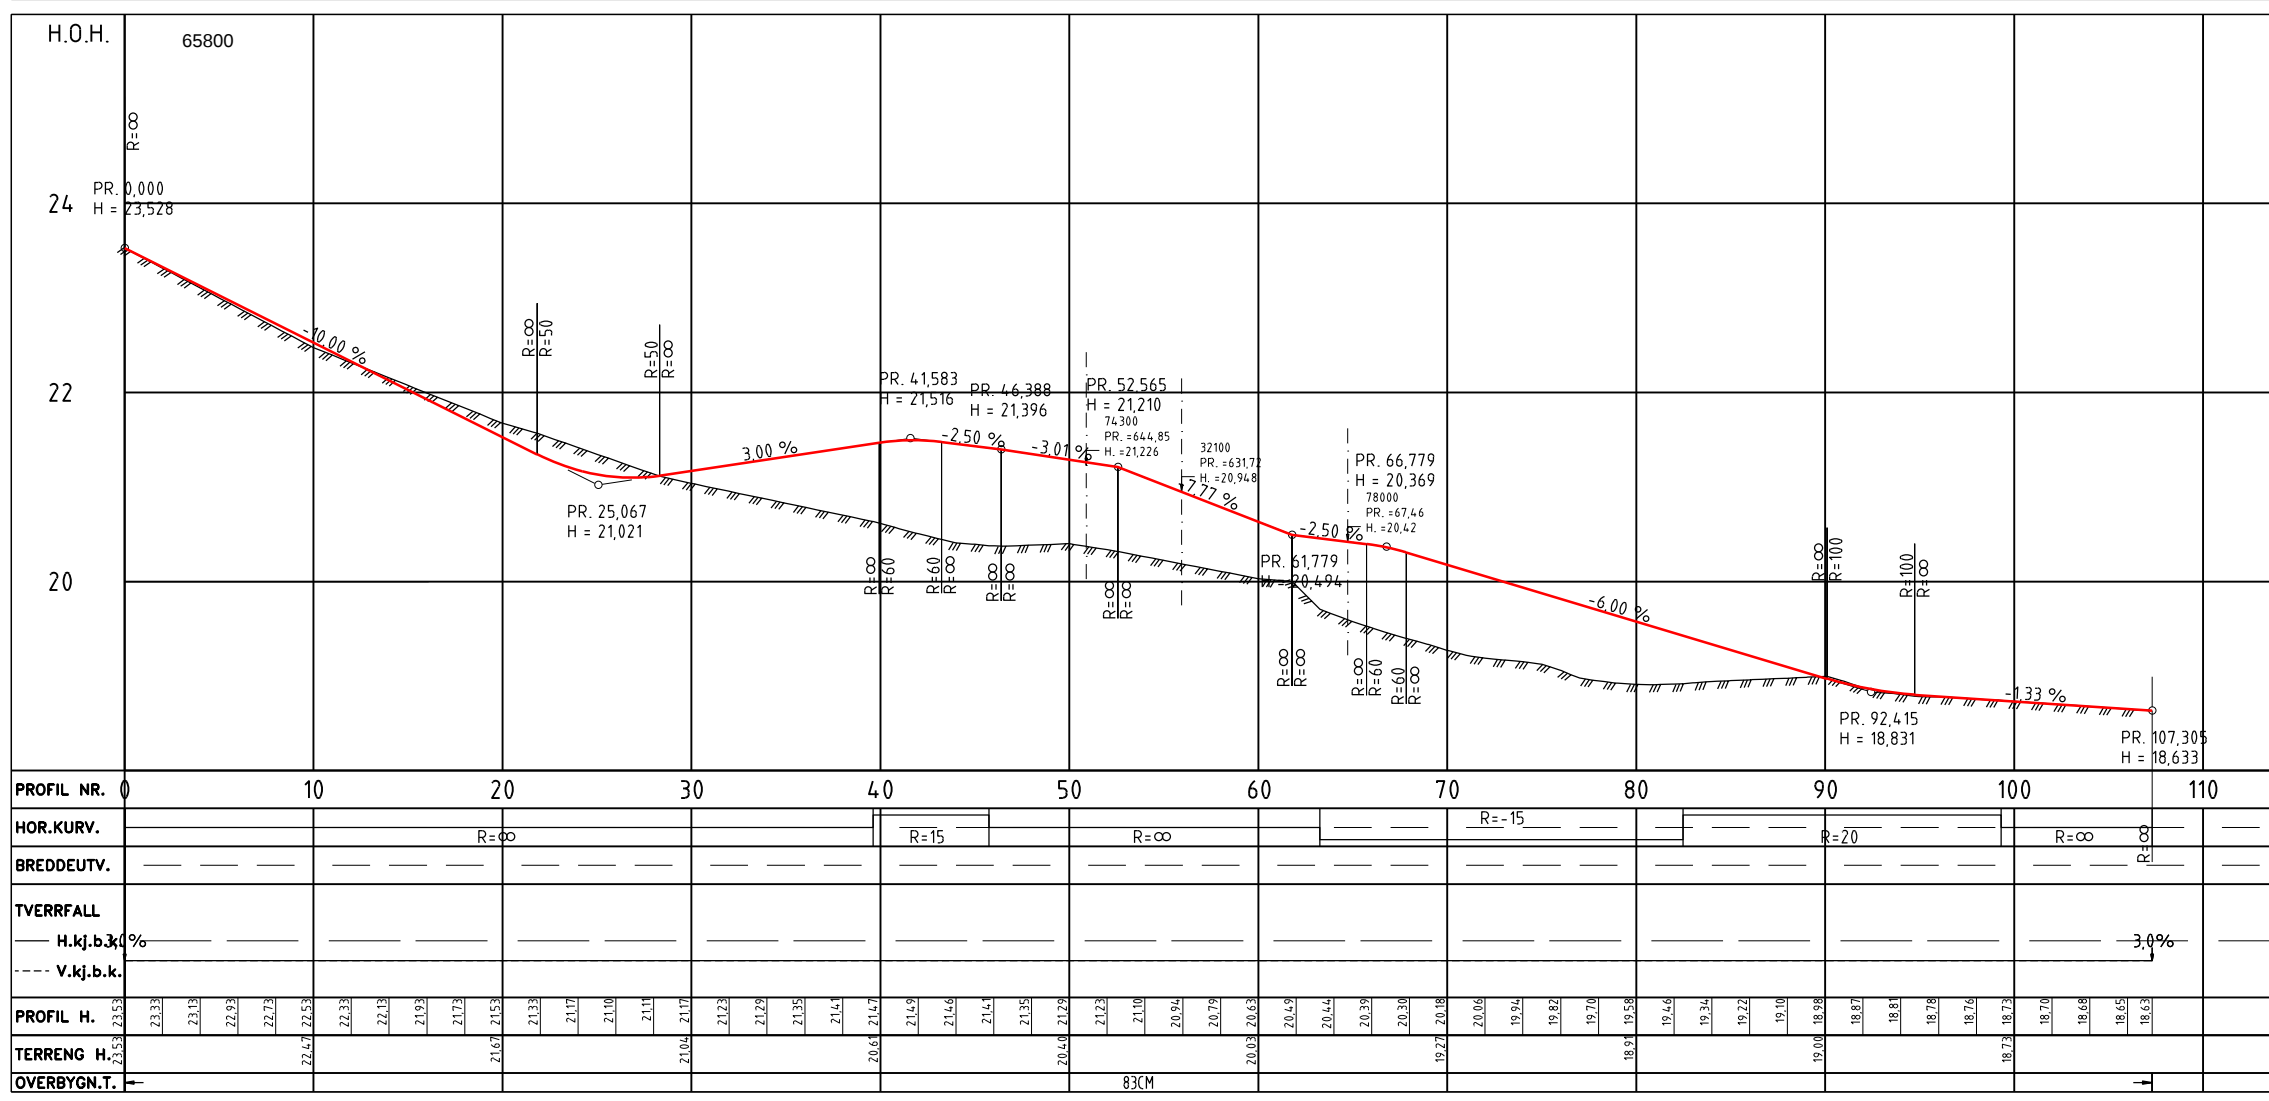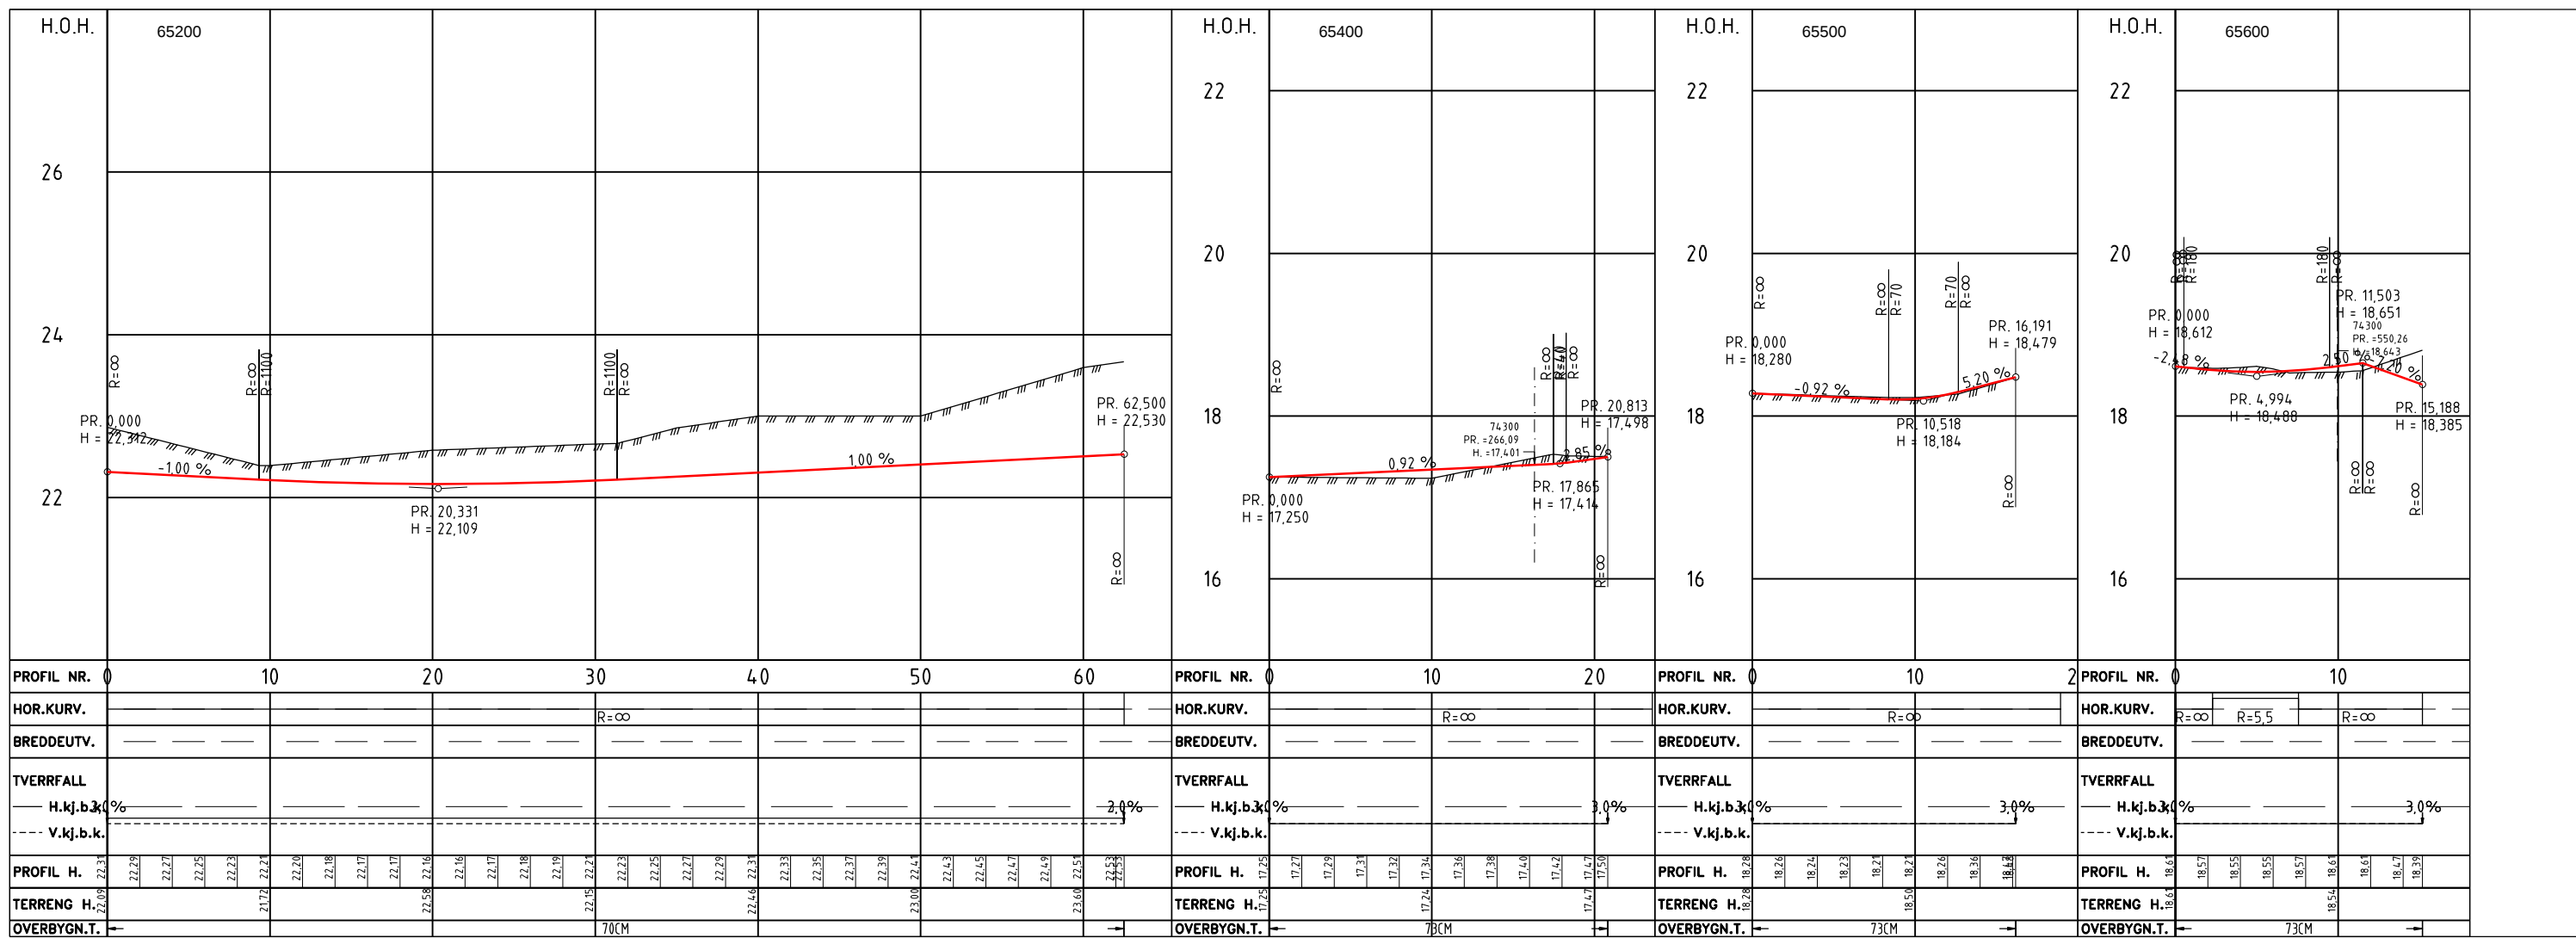


- Henvisninger og merknader
- For plantegning linje 65200, se D101
  - For plantegning linjer 65600, 65800, se D102
  - For plantegning linjer 65400, 65500, se D103

Revisjon	Revisjonen gjelder	Utdr.	Kontr.	Godkjent	Rev. dato
-	-	-	-	-	-
		Arkivref. - Tegningsdato 2019-09-23 Bestiller L.L Christensen-Dreyer Prosjekt for Region vest Prosjektnummer 302691 PROF-nummer 11E0039R_105 Arkivnummer - Byggeskisser - Målestokk A1 1:200			
Fv. 410 GRØDEMVEIEN SEKUNDÆRVEGER, PROFIL					
Linje 65200, 65400, 65500, 65600, 65800 Vedlegg til reguleringsplan					
Utarbeidet av	Kontrollert av	Godkjent av	Konsulentarkiv	Tegningsnummer	Revisjon
Wilén	JEJ	JEJ	51424-96	D115	






Normalprofil A - A  
Grødemveien på fylling  
32100 og 74300, Alt. 1  
Pr. 540 -

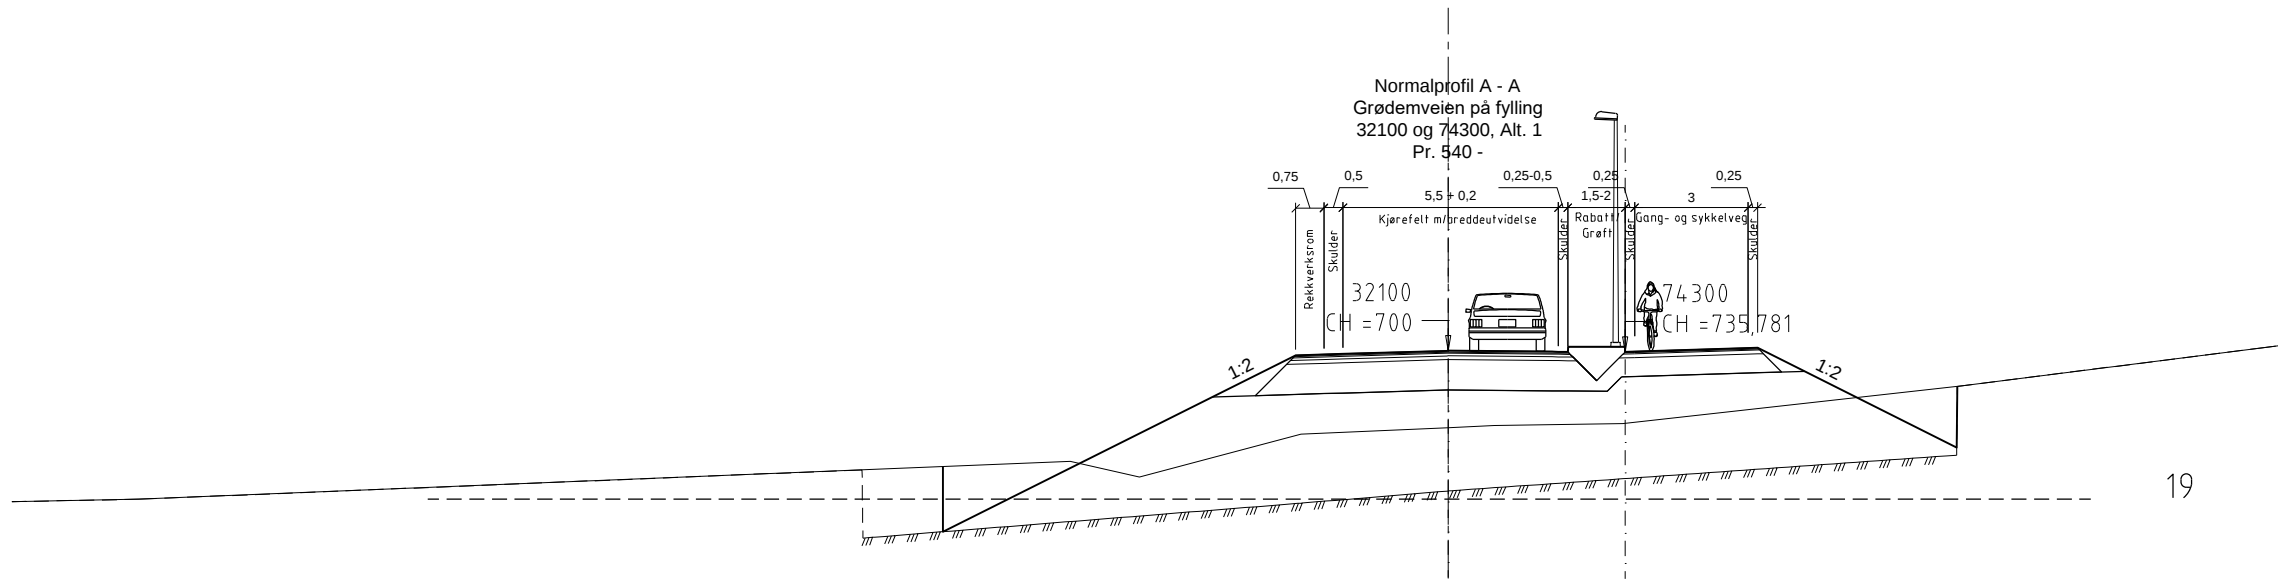


Normalprofil B - B  
Grødemveien  
74300, Alt. 1  
Pr. 0 - 540

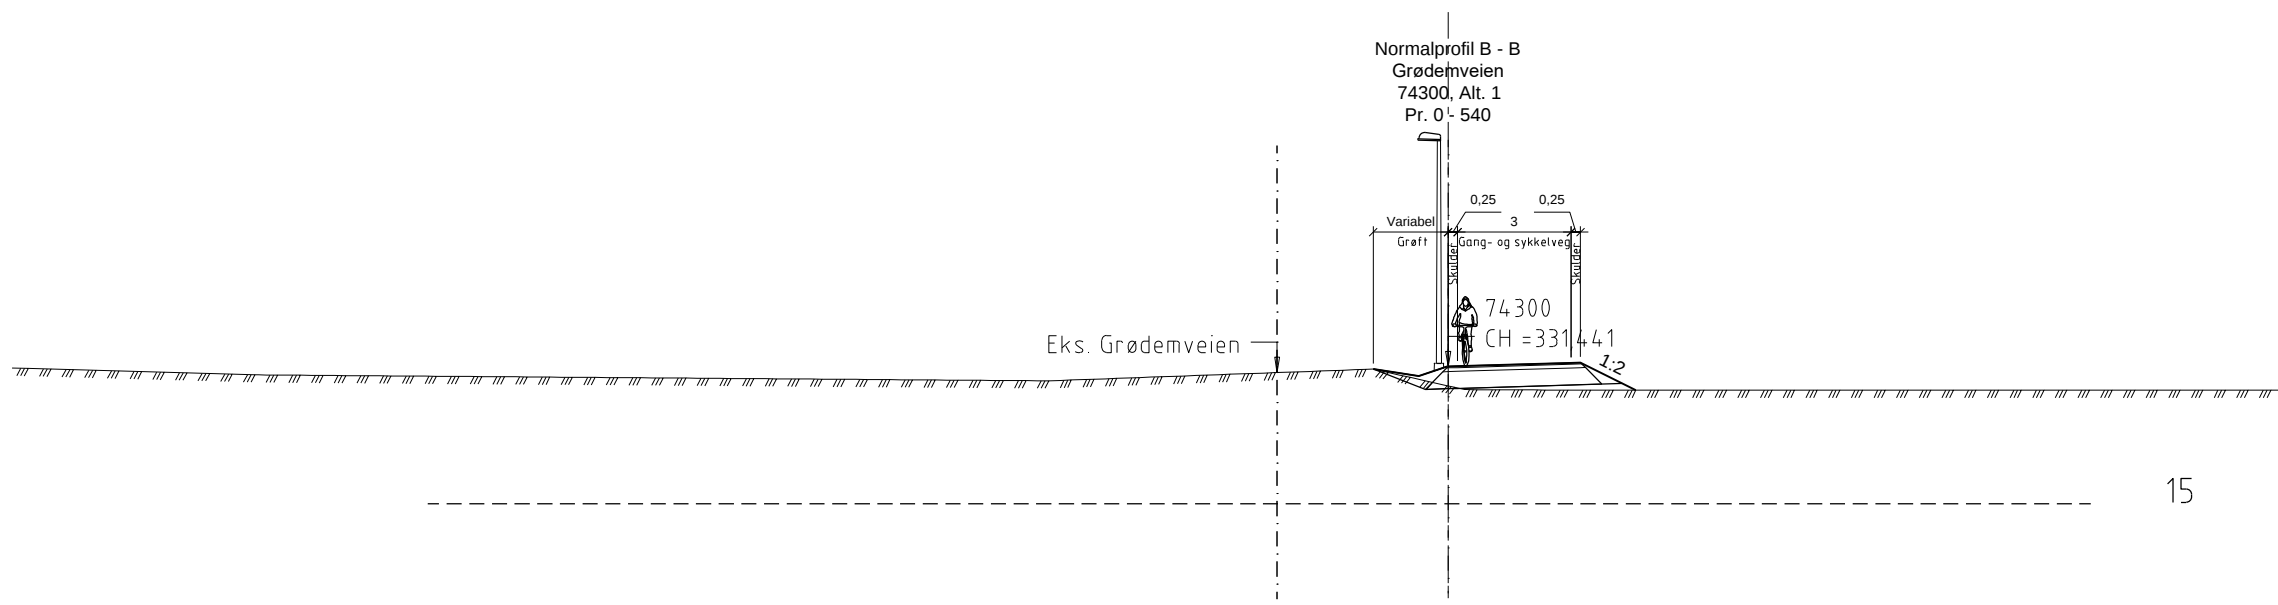


Revisjon	Revisjonen gjelder	Utørb	Kontr	Godjert	Rev. dato
-	-	-	-	-	-
Arkivref.		-			
Tegningsdato		2019-09-23			
Bestiller		L.L. Christensen-Dreyer			
Produert for		Region vest			
Produert av		Norconsult			
Prosjektnummer		302691			
PROF-nummer		11E0039R_105			
Arkivnummer		-			
Byggeværksnummer		-			
Vedlegg til reguleringsplan		Målestokk A1			
Utarbeidet av		Tegningsnummer		Revisjon	
Wilen	KDe	JEJ	5142496	F101	

Normalprofil A - A  
Grødemveien på fylling  
32100 og 74300, Alt. 2  
Pr. 540 -

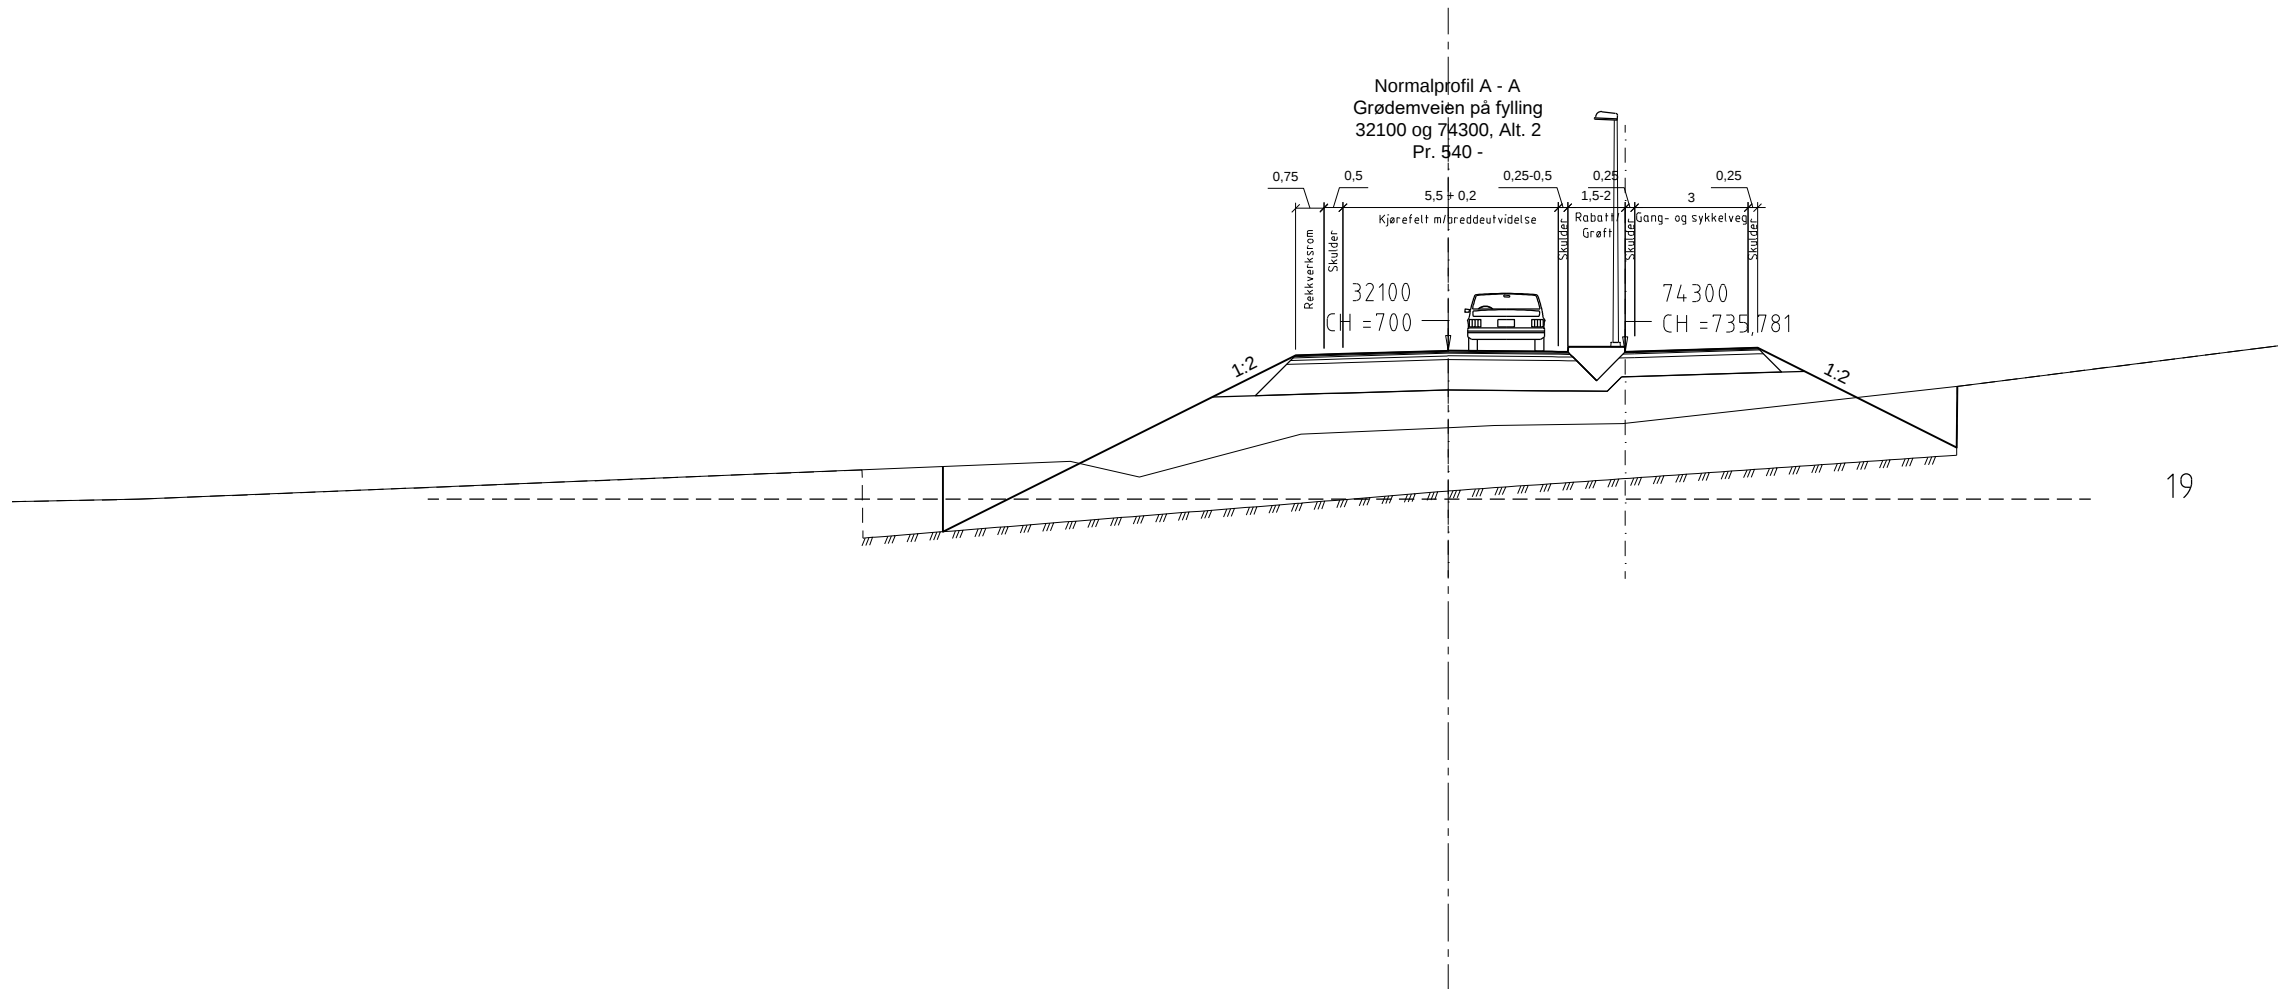
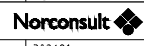


19


Normalprofil B - B  
Grødemveien  
32100 og 74300, Alt. 2  
Pr. 0 - 540

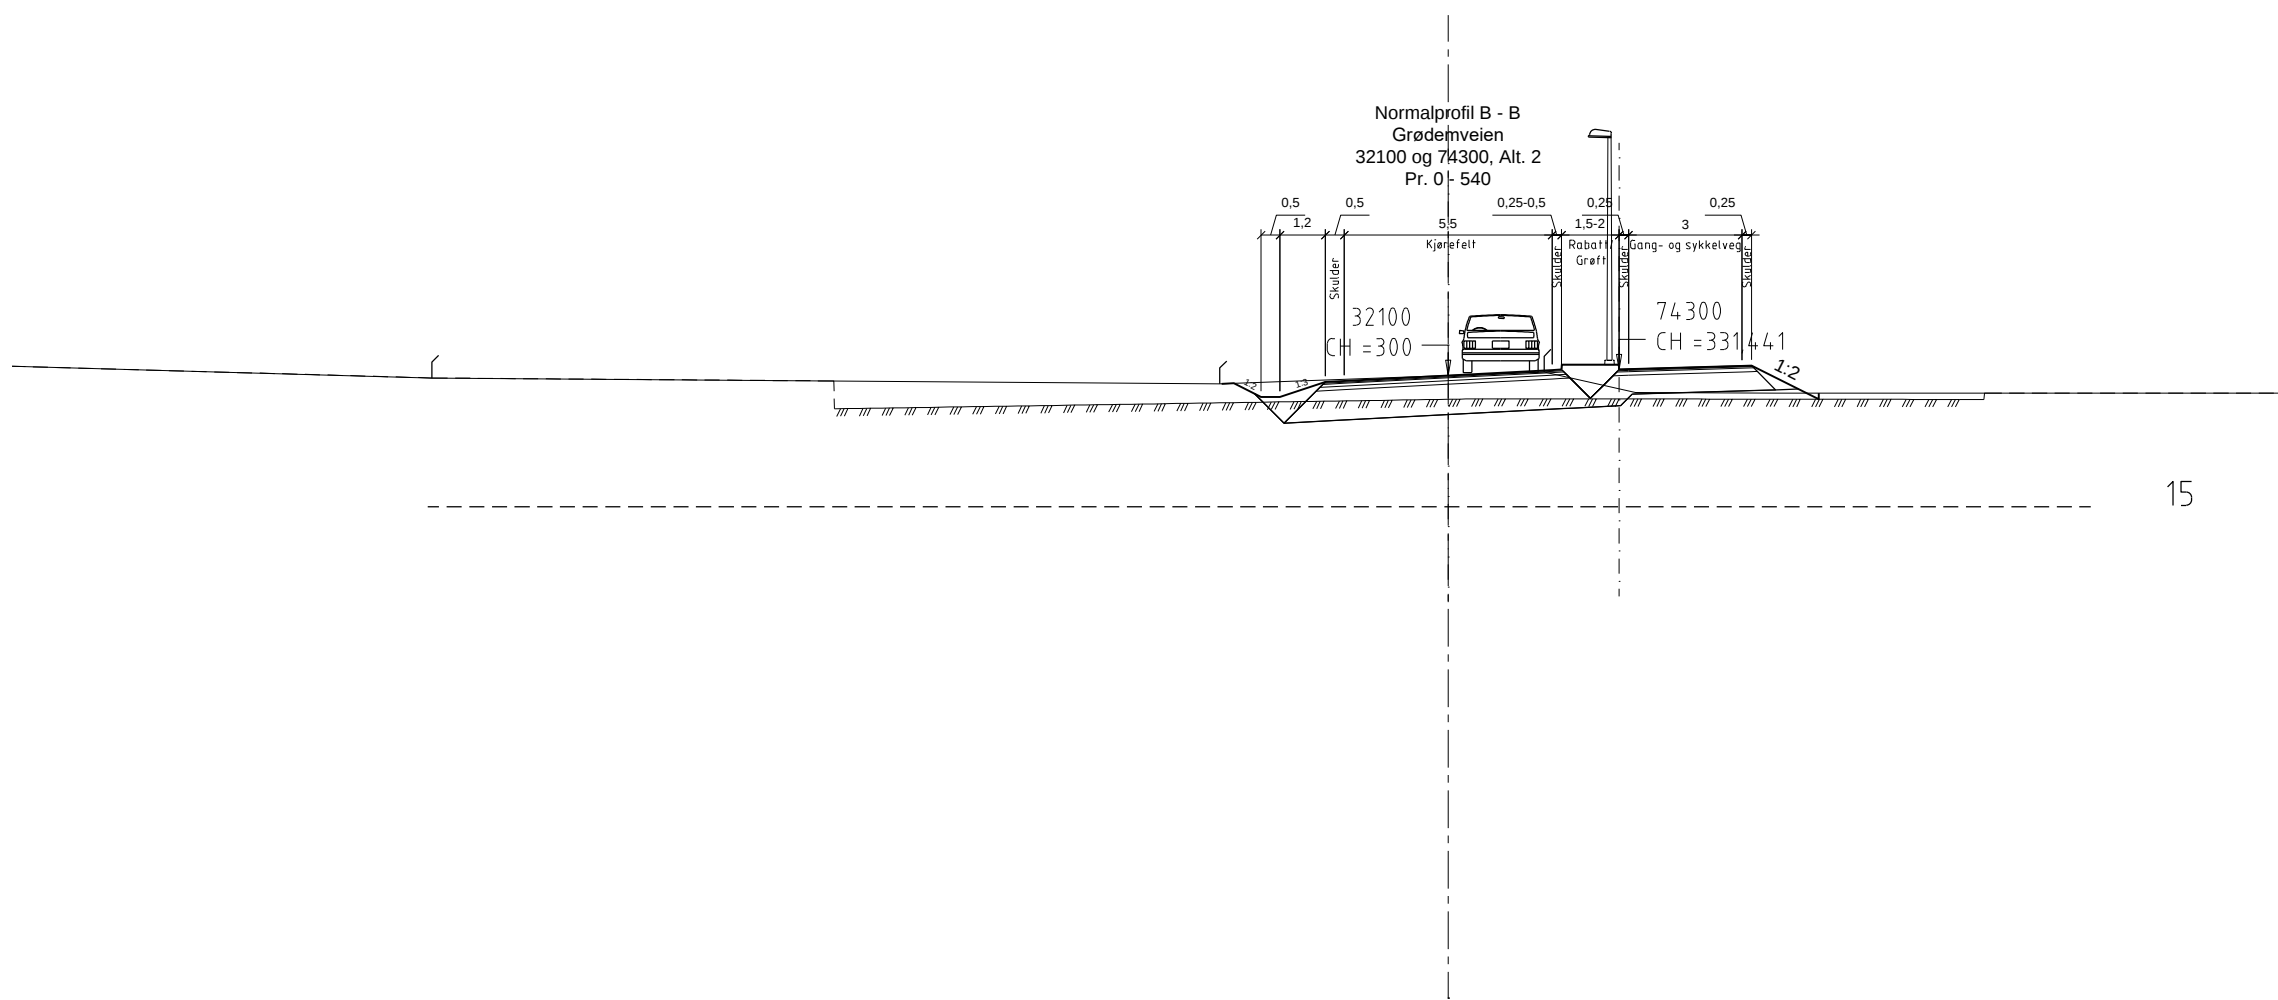


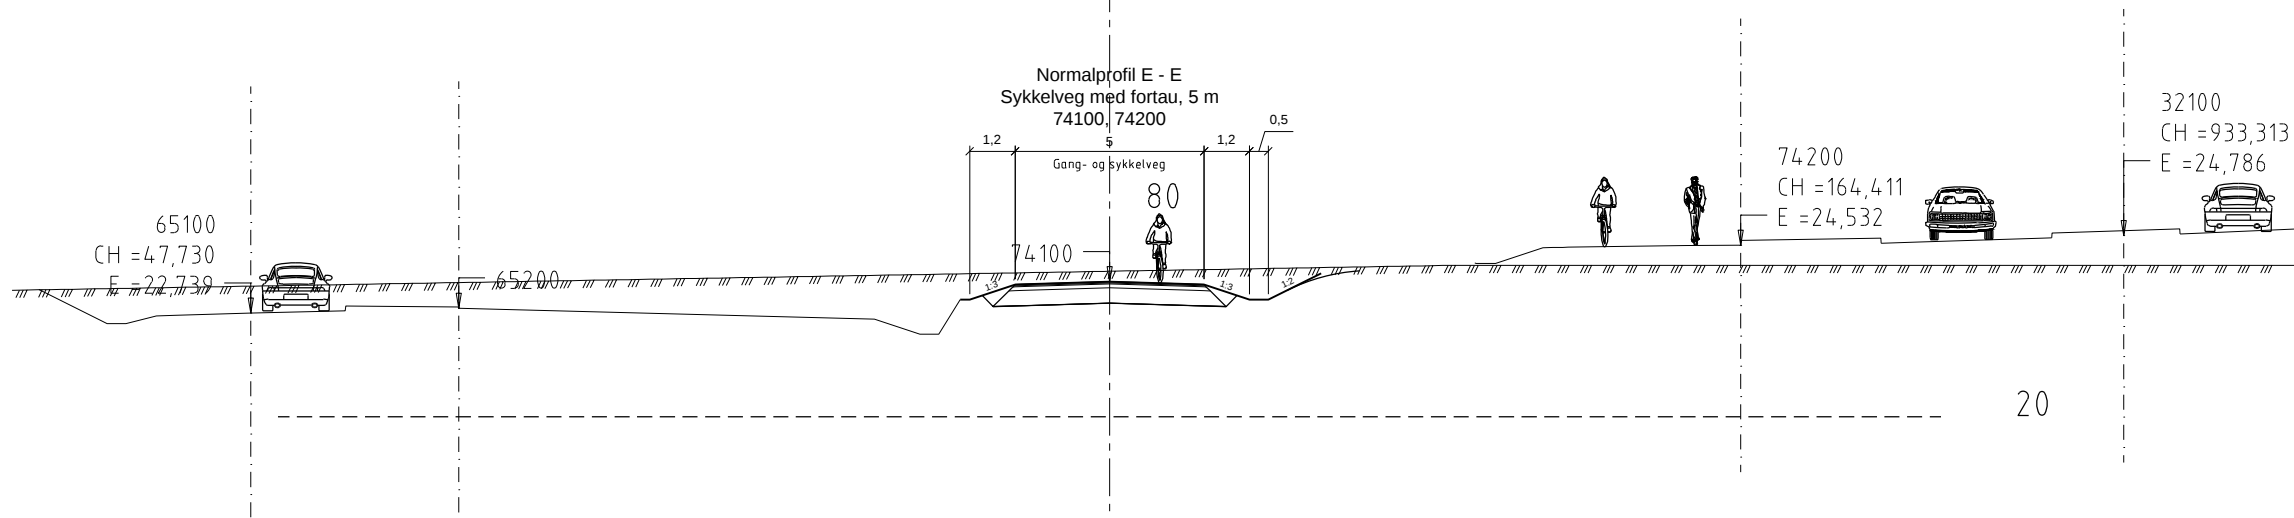
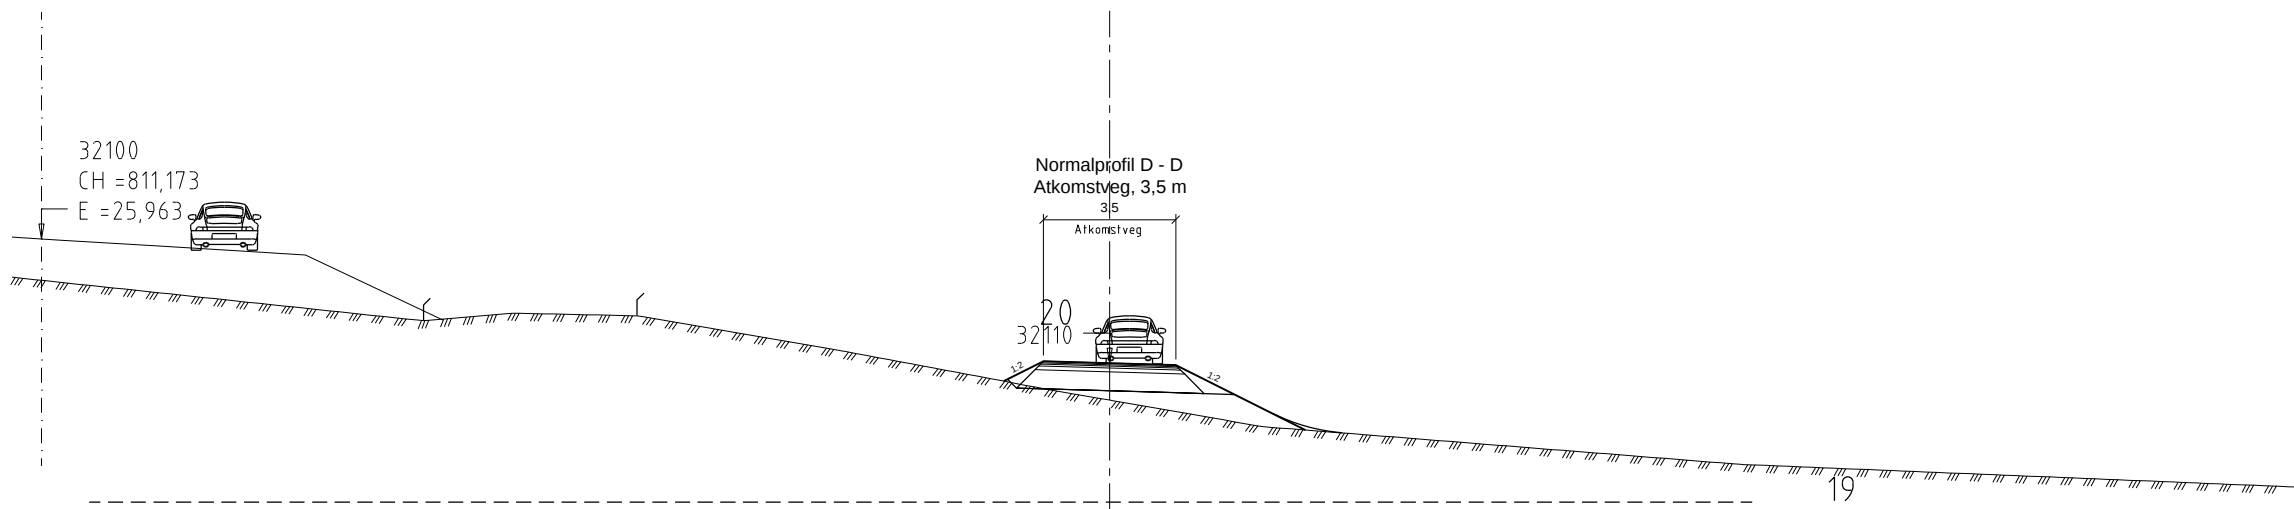
15

Revisjon	Revisjonen gjelder	Utørb	Kontr	Godjent	Rev. dato
-	-	Arkivref.	-	-	-
		Tegningsdato	2019-09-23		
		Bestiller	L.L. Christensen-Dreyer		
		Prosjekt for	Region vest		
		Prosjekt av			
		Prosjektnummer	302691		
		PROF-nummer	11E0039R_105		
		Arkivnummer	-		
		Byggeværksnummer	-		
Vedlegg til reguleringsplan		Målestokk A1	1:100		
Utarbeidet av	Kontrollert av	Godjent av	Konsulentarkiv	Tegningsnummer	Revisjon
Wilén	KDe	JEJ	5142496	F102	



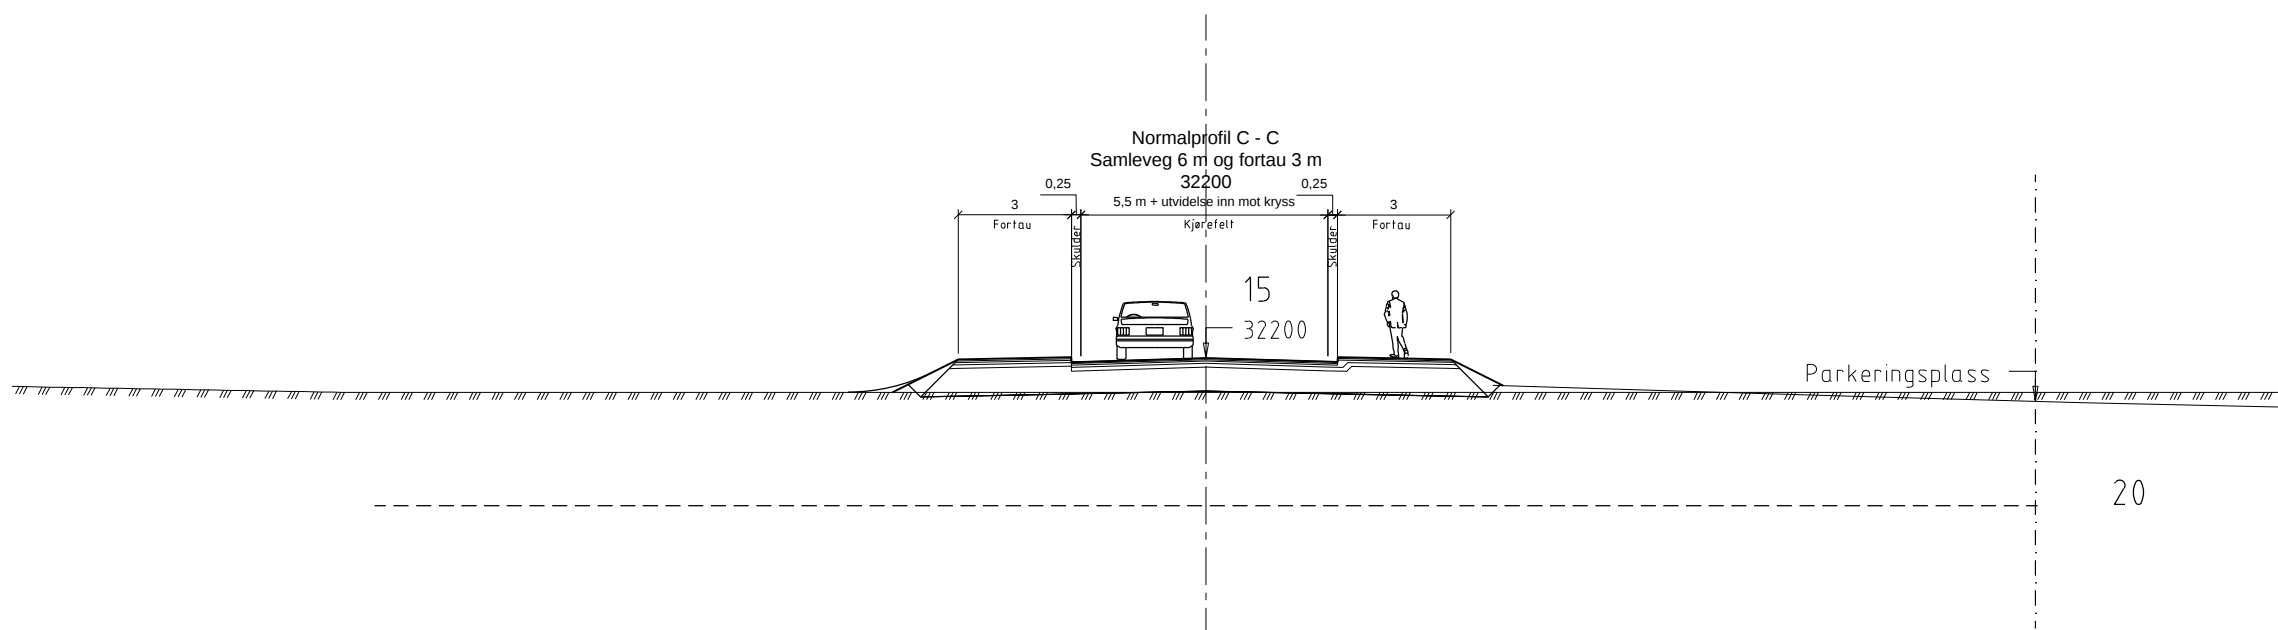

Revisjon	Revisjonen gjelder	Utarbe	Kontr	Godjent	Rev. dato
-	-	Arkivref.	-	-	-
 Statens vegvesen		Tegningsdato	2019-09-23		
		Besittler	L.L. Christensen-Dreyer		
		Produsert for	Region vest		
Fv. 410 GRØDEMVEIEN NORMALPROFIL Prinsipp A1-veg 5 m m/3 m fortau og Sa2-veg 6,25 m m/3 m fortau		Prosjektnummer	302691		
		PROF-nummer	11E0039R_105		
		Arkivnummer	-		
		Byggeværksnummer	-		
Vedlegg til reguleringsplan		Målestokk A1	1:100		
Utarbeidet av	Kontrollert av	Godjent av	Konsulentarkiv	Tegningsnummer	Revisjon
Wilén	KDe	JEJ	5142496	F103	




Revisjon	Revisjonen gjelder	Utørt	Kontr	Godjent	Rev. dato
-	-	-	-	-	-
Arkivref.		-			
Tegningsdato		2019-09-23			
Bestiller		L.L. Christensen-Dreyer			
Prosjekt for		Region vest			
Prosjekt av		Norconsult			
Fv. 410 GRØDEMVEIEN		302691			
NORMALPROFIL		11E0039R_105			
Prinsipp A1-veg 3,5 m og		-			
Gang-/sykkelveg 5,0 m		-			
Vedlegg til reguleringsplan		-			
Utarbeidet av		Kontrollert av		Godjent av	
Wilen		KDe		JEJ	
Konsulentarkiv		Tegningsnummer		Rev. dato	
5142496		F104		-	

OPPBYGNING OVERBYGNING, Sa2

32100, ÅDT = 1800 - 4500

SNITT

1:10

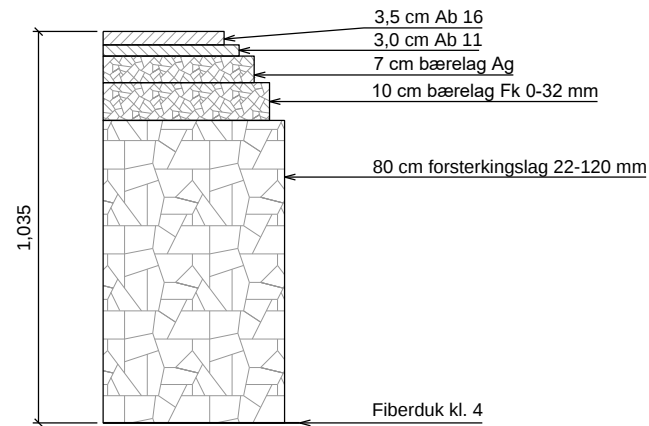


OPPBYGNING OVERBYGNING, Sa2

32200, ÅDT = 2000

SNITT

1:10

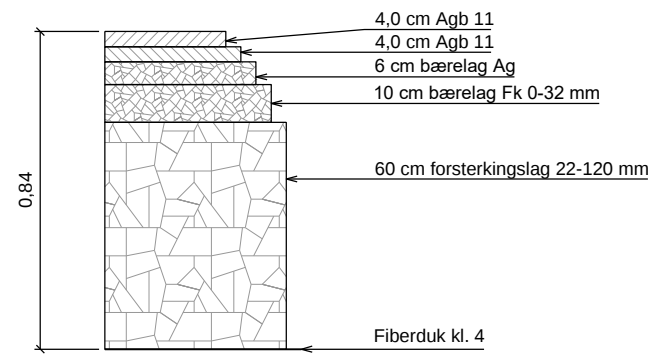


OPPBYGNING OVERBYGNING, Sa2

32300, ÅDT = 2700

SNITT

1:10

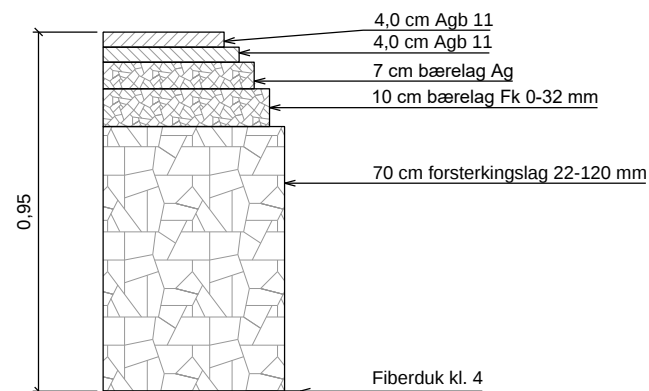


OPPBYGNING OVERBYGNING, Rundkjøring og parkeringsplass

45000, 65200


SNITT

1:10

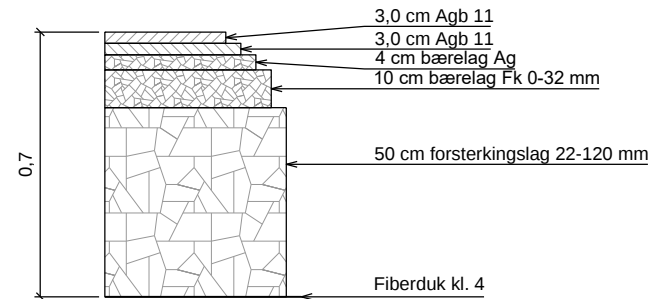


Revisjon	Revisjonen gjelder	Utarbe	Kontr	Godjent	Rev. dato
-		Arkivref.	-	-	-
		Tegningsdato	2019-09-23		
		Bestiller	L.L. Christensen-Dreyer		
		Produsert for	Region vest		
		Produsert av	Norconsult		
		Prosjektnummer	302691		
		PROJ-nummer	11E0039R_105		
		Arkivnummer	-		
		Byggeværksnummer	-		
		Målestokk A1	1:10		
		Vedlegg til reguleringsplan			
Utarbeidet av	Kontrollert av	Godjent av	Konsulentarkiv	Tegningsnummer	Revisjon
Wilén	KDe	JEJ	5142496	F105	


OPPBYGNING OVERBYGNING, Adkomstveger  
65100, 65110, 65120, 65300, 65400, 65500, 65600, 32110  
SNITT  
1:10

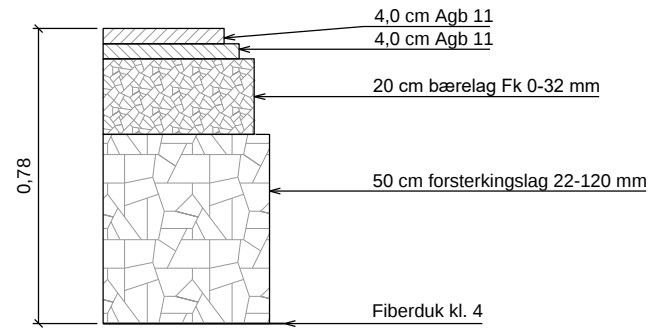


OPPBYGNING OVERBYGNING, GS-veger og Sykkeveg med fortau  
74100, 74200 + Langs 32200, 65100, 65200 og 45000  
SNITT  
1:10

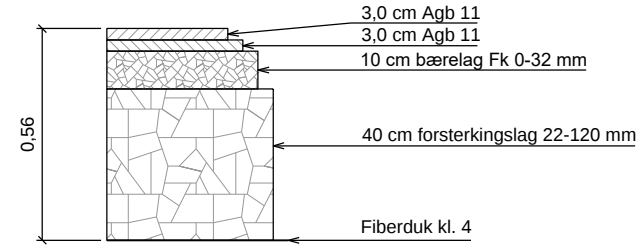

OPPBYGNING OVERBYGNING, GS-veg  
74300 u/masseutskiftning  
SNITT  
1:10

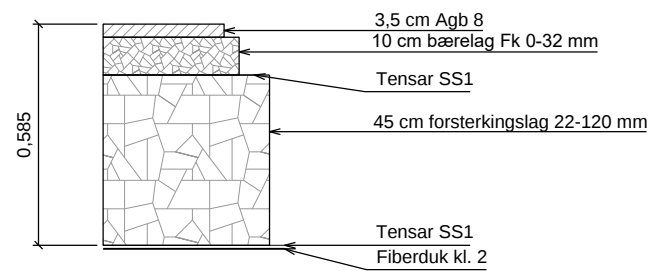

OPPBYGNING OVERBYGNING, GS-veg  
74300 m/masseutskiftning  
SNITT  
1:10

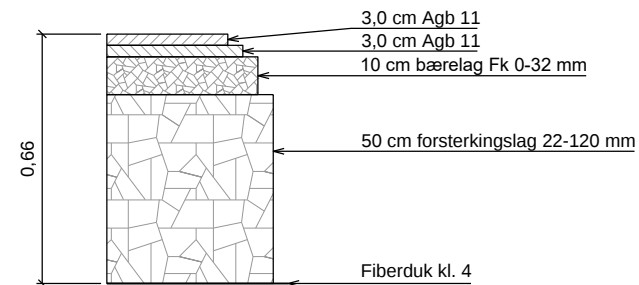

Revisjon	Revisjonen gjelder	Utarbe	Kontr	Godjent	Rev. dato
-		Arkivref.			-
		Tegningsdato			2019-09-23
		Bestiller			L.L. Christensen-Dreyer
		Produsert for			Region vest
		Produsert av			<b>Norconsult</b>
		Prosjektnummer			302691
		PROF-nummer			11E0039R_105
		Arkivnummer			-
		Byggeværksnummer			-
		Målestokk A1			1:10
Vedlegg til reguleringsplan					
Utarbeidet av	Kontrollert av	Godjent av	Konsulentarkiv	Tegningsnummer	Revisjon
Wilén	KDe	JEJ	5142496	F106	