



Tegningsnr.:
A30-3

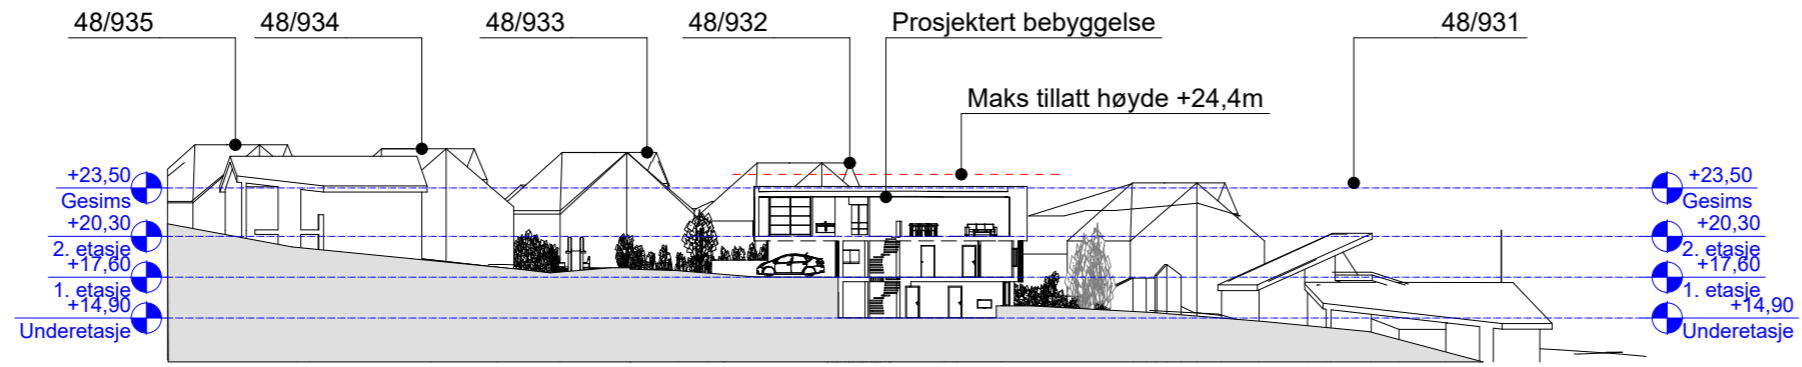

Snitt Nord - Sør

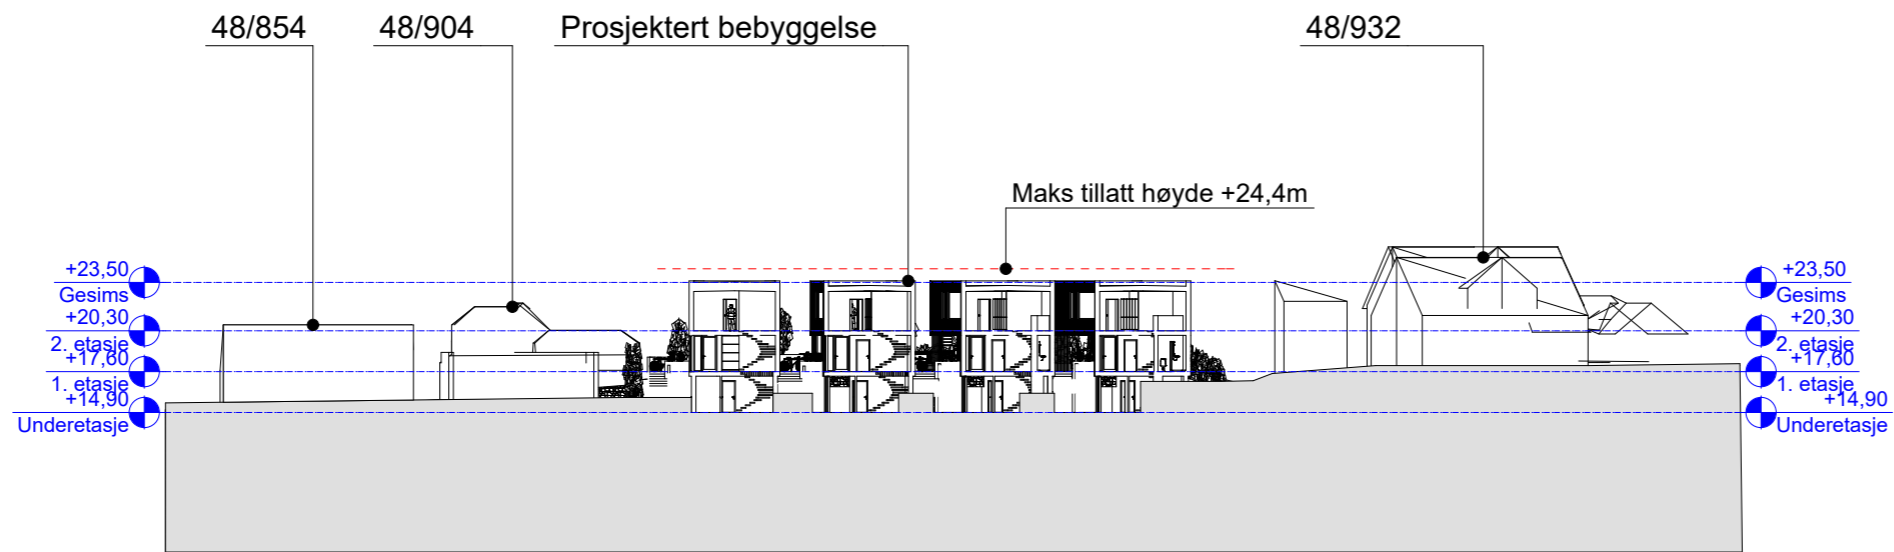

Snitt Øst - Vest

Byggepllassadresse:
**Fjellkvannveien 2
Randaberg 4072**

Gnr./Bnr./Festnr.:
48/1095-1098

Sign.:

Målestokk:
1:500

Dato:
25.03.19

Rev.:
-

© Alle rettigheter tilhører utførende for prosjektering. Kopiering eller bruk av disse tegningene er forbudt uten skriftlig samtykke.

Tegning:
Gateriss

Prosjekt:
FJELLKVANNVEIEN

Tiltakshaver:
Tomtespesialisten AS
Kalbergvegen 1
4355 Kvernaland

Prosjekterende:
Husly Tegnekontor AS
Langgaten 59
4306 Sandnes

 **Tomte**
spesialisten


HUSLY