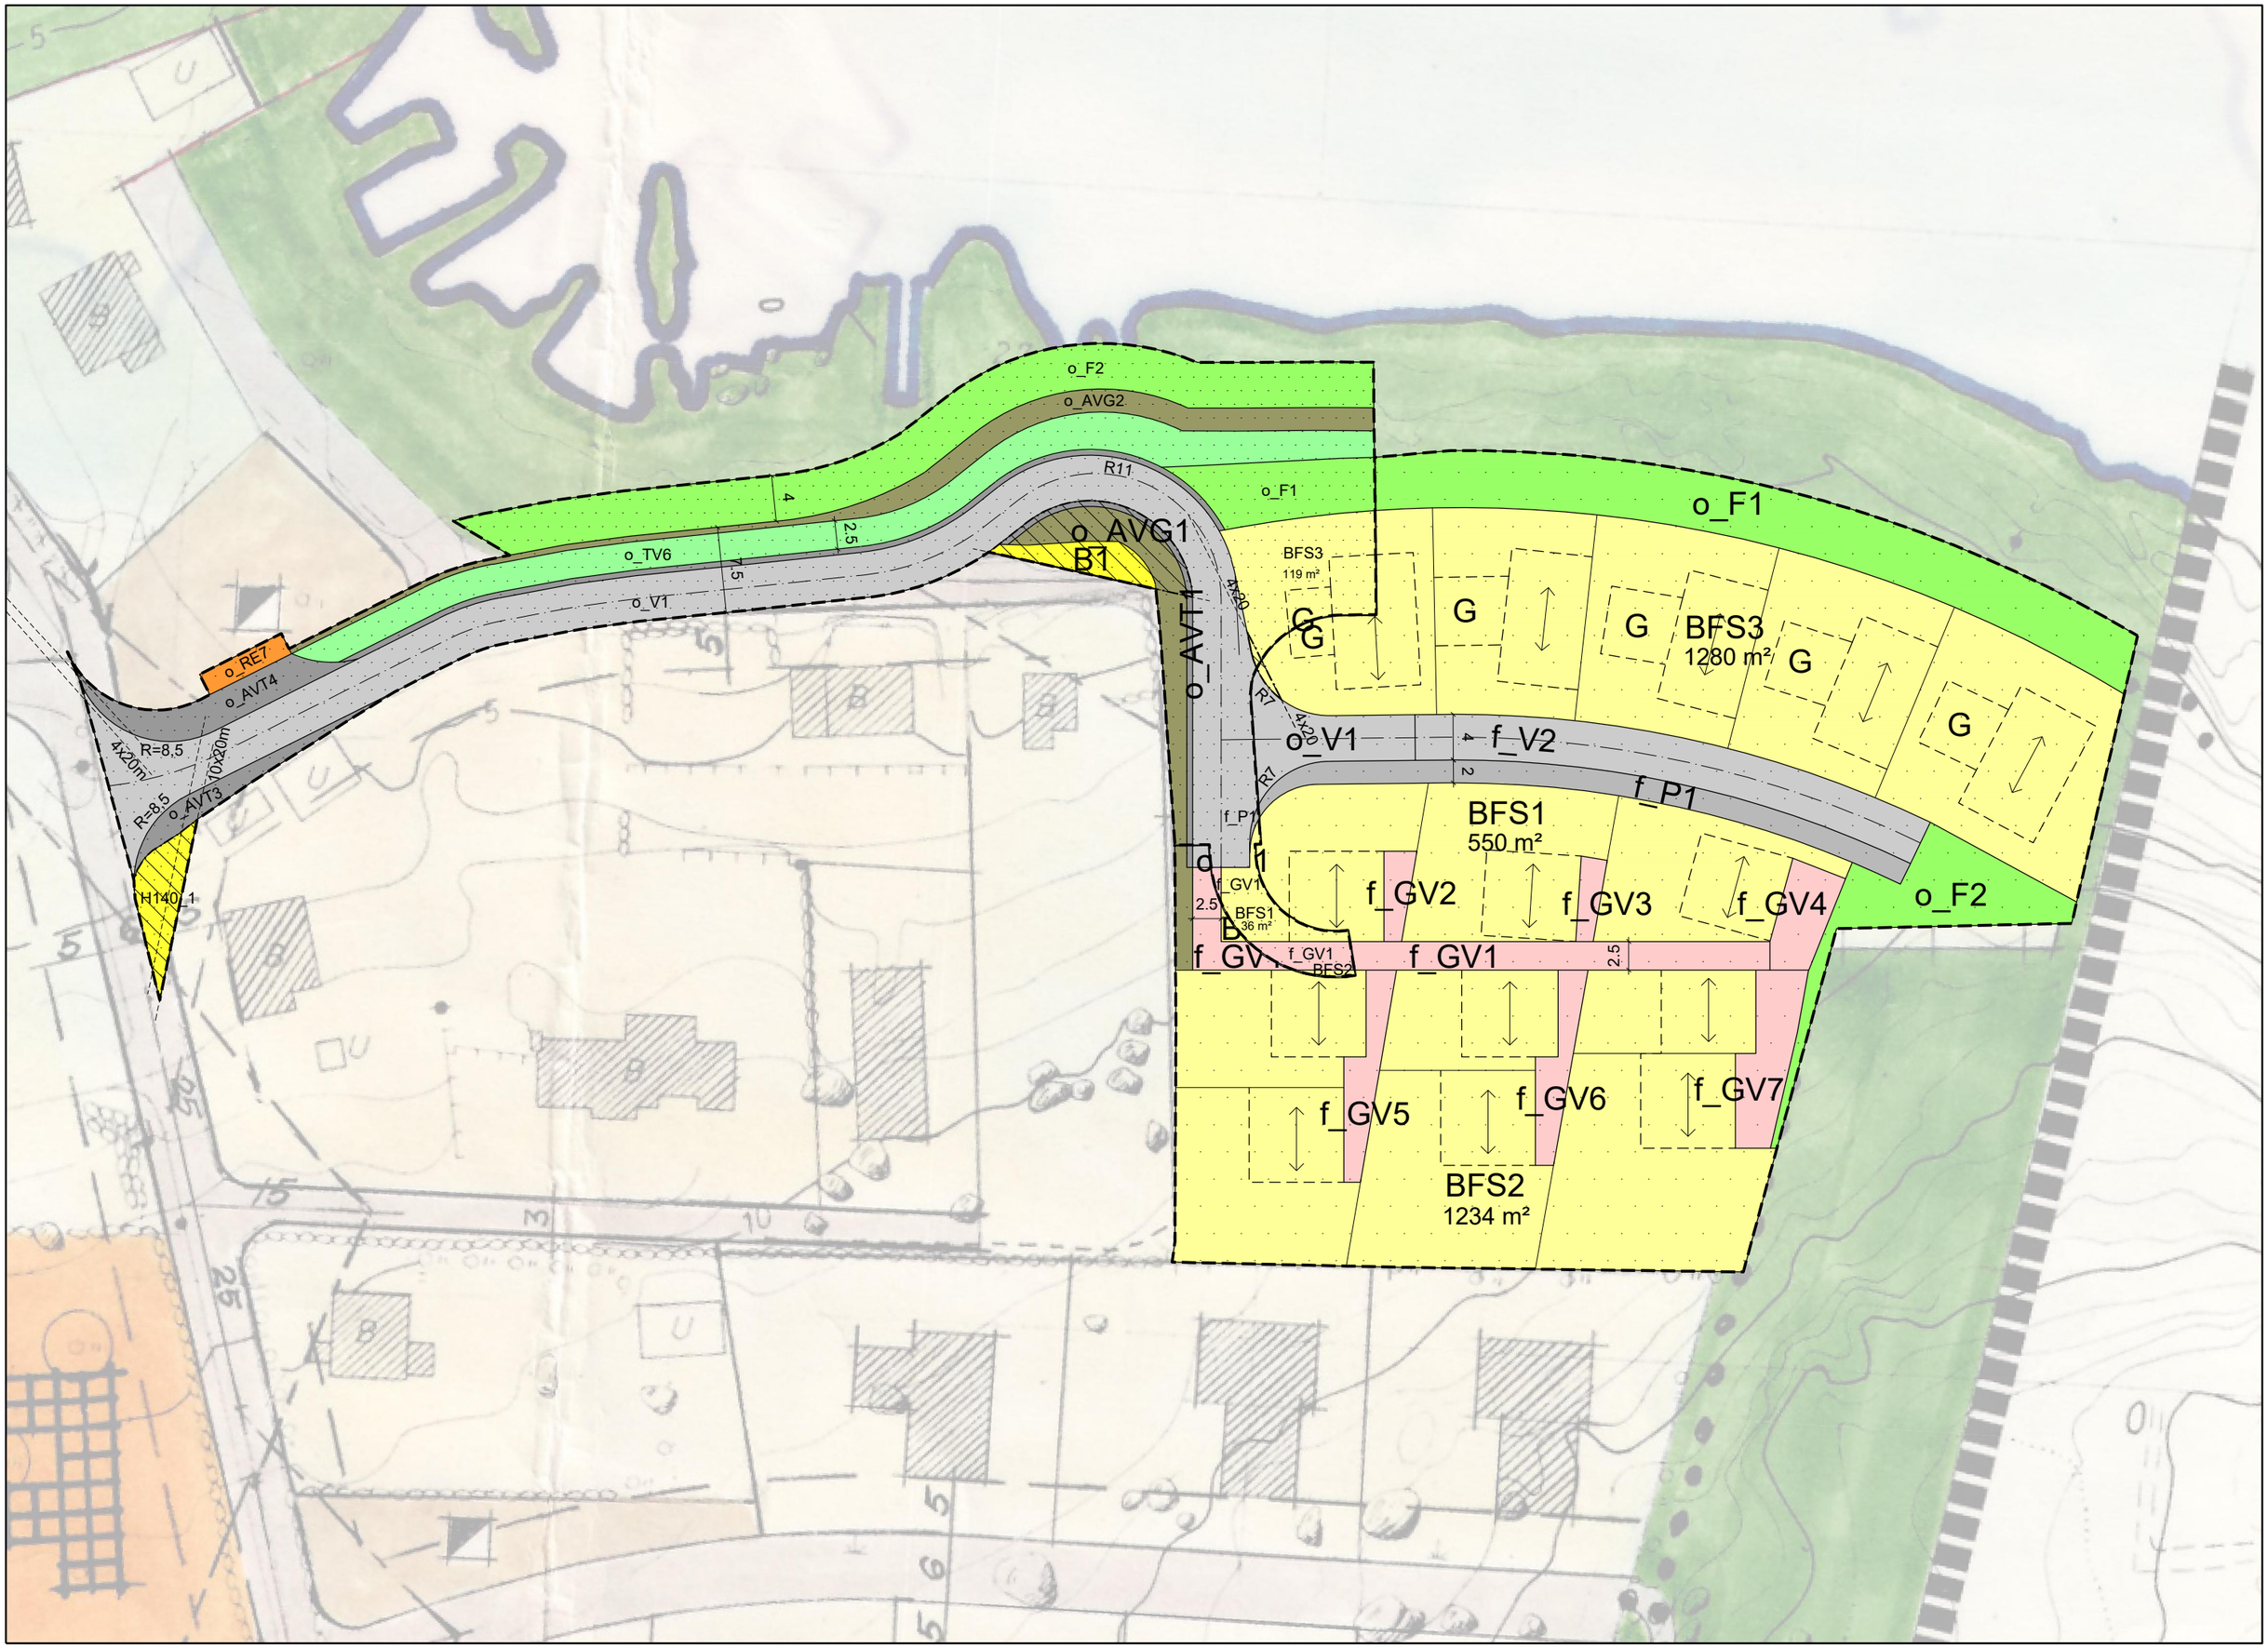

o_F2
o_AVG2
R11
o_F1
o_AVG1
B1
o_TV6
o_V1
o_RE7
o_AVT4
R=8,5
4x20m
10x20m
o_AVT3
H140_1
o_AVT1
BFS3
119 m²
G
BFS3
1280 m²
o_V1
f_V2
f_P1
BFS1
550 m²
f_GV1
f_GV2
f_GV3
f_GV4
o_F2
BFS1
36 m²
f_GV1
BFS2
f_GV5
f_GV6
f_GV7
BFS2
1234 m²