



Grødem Terrasse

Illustrasjoner til reguleringsendring for gnr./bnr. 48/39

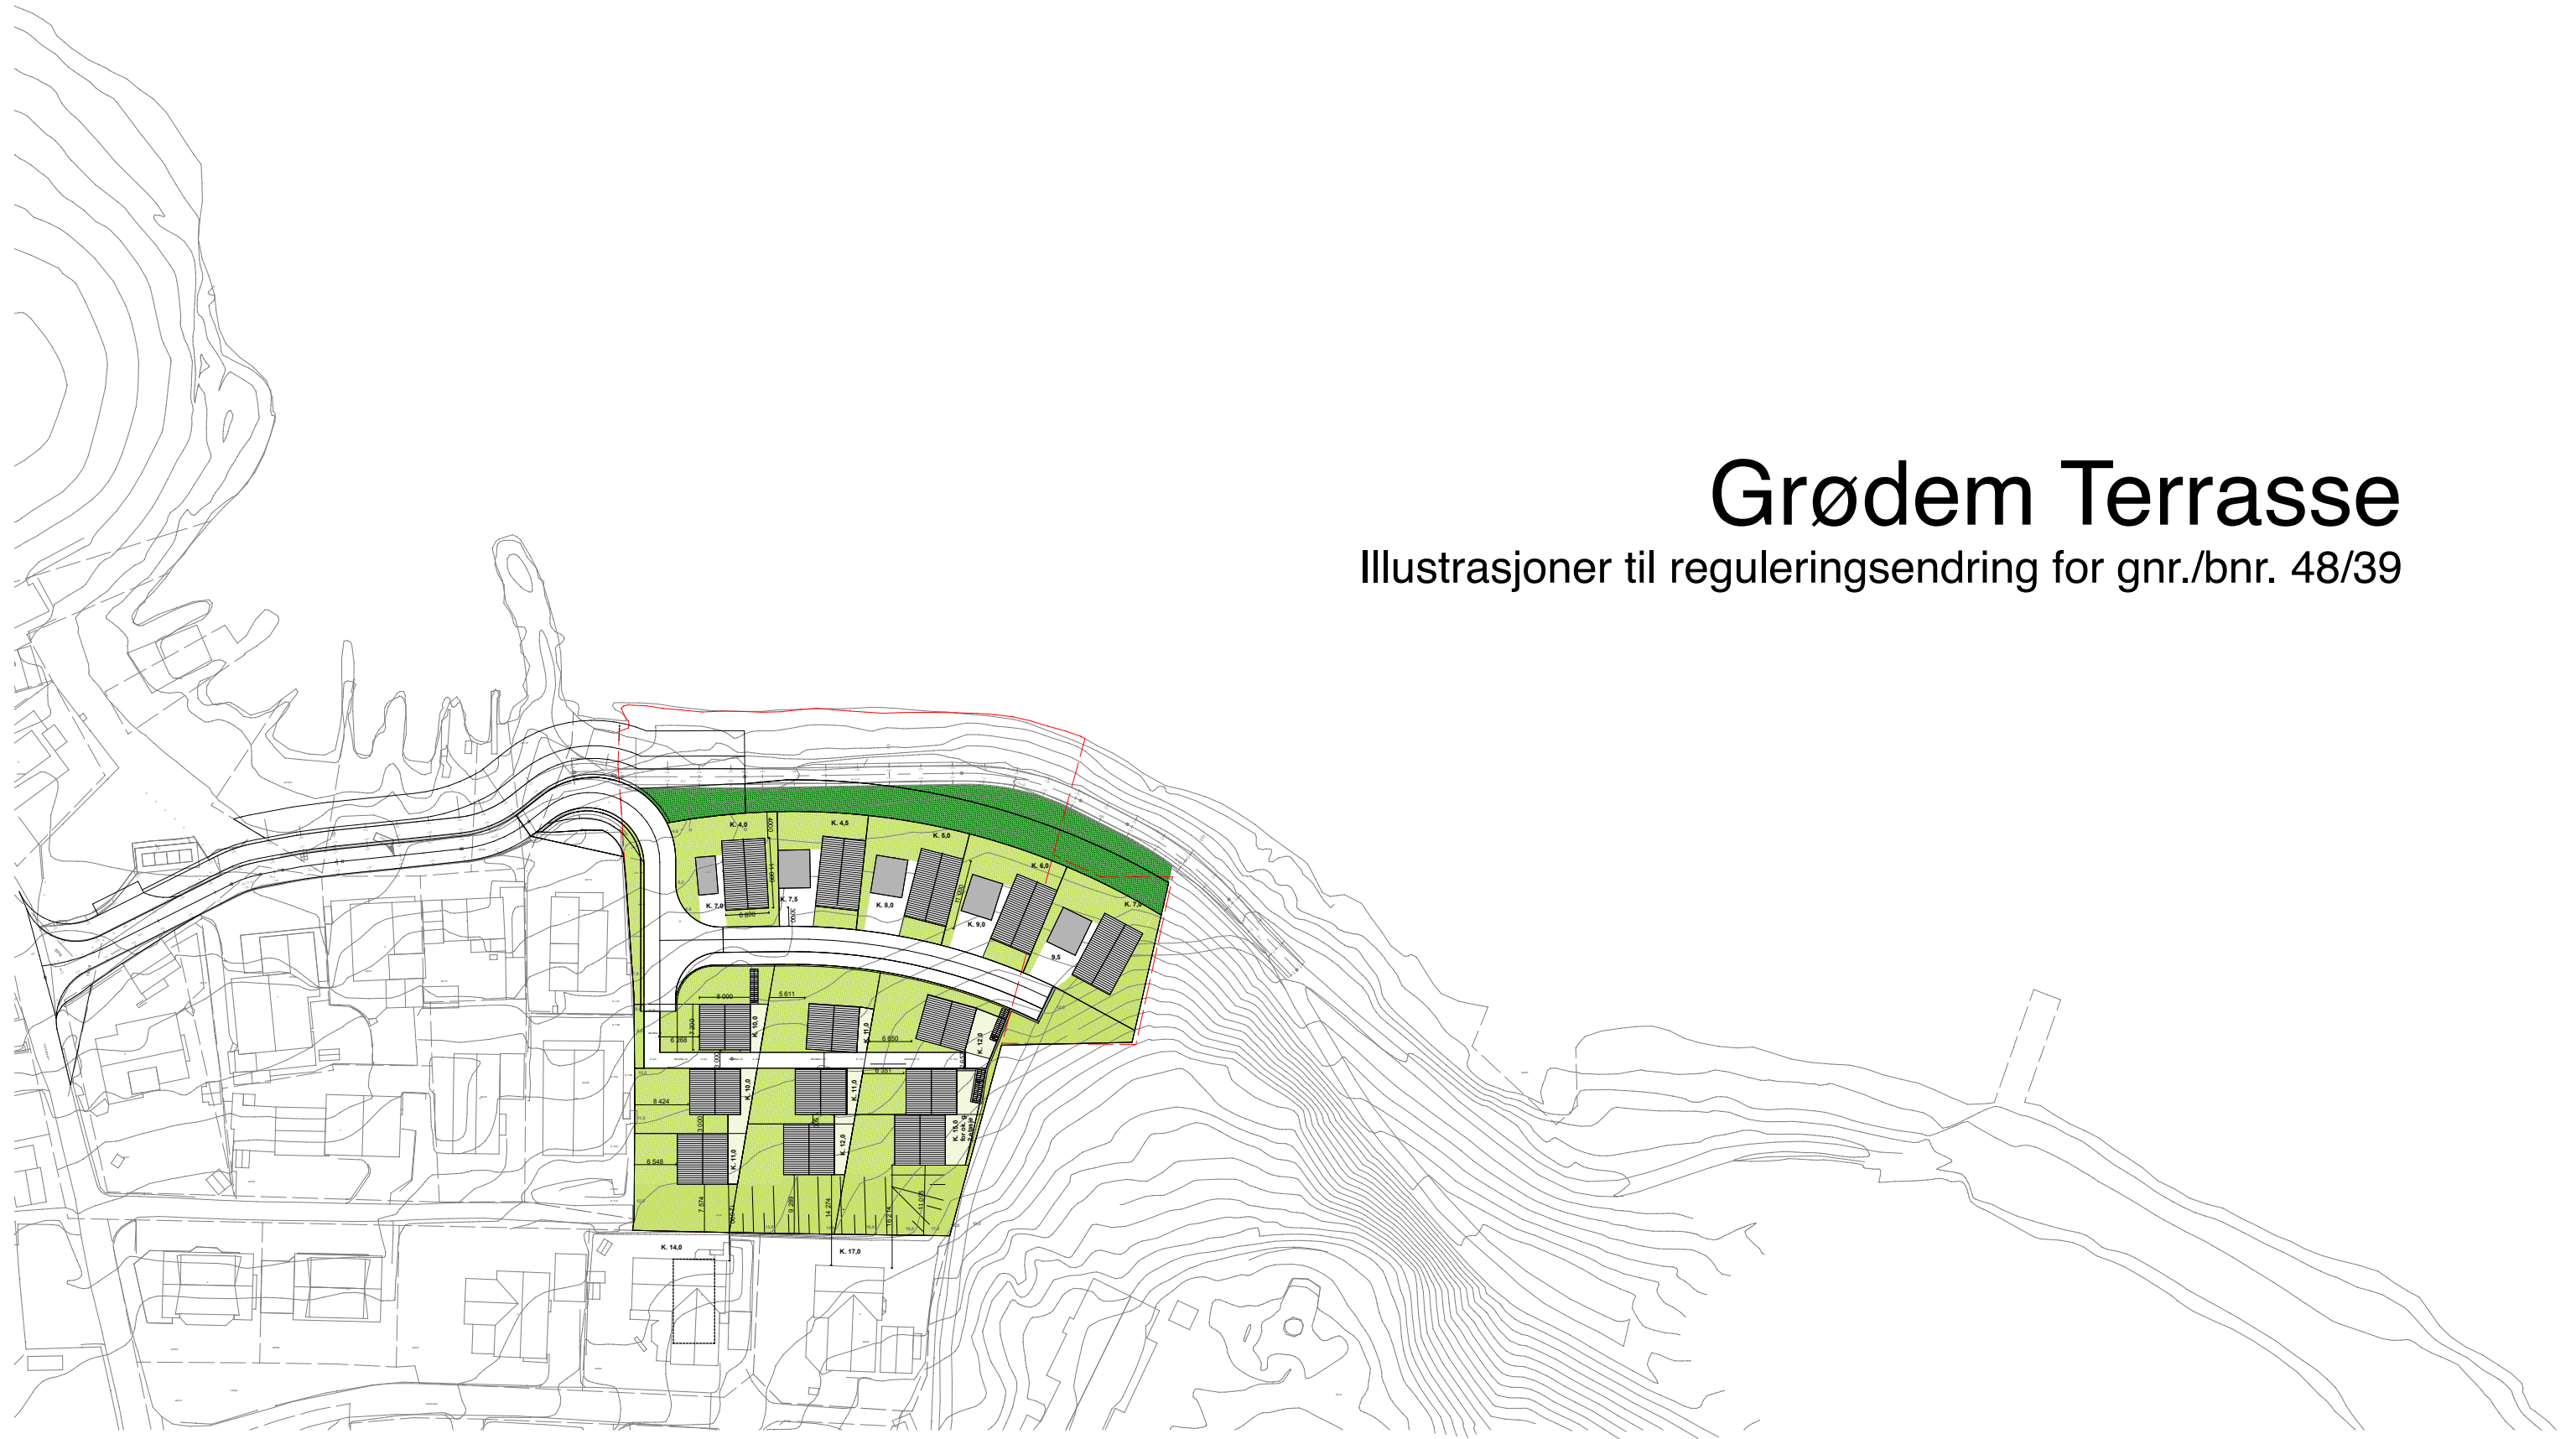


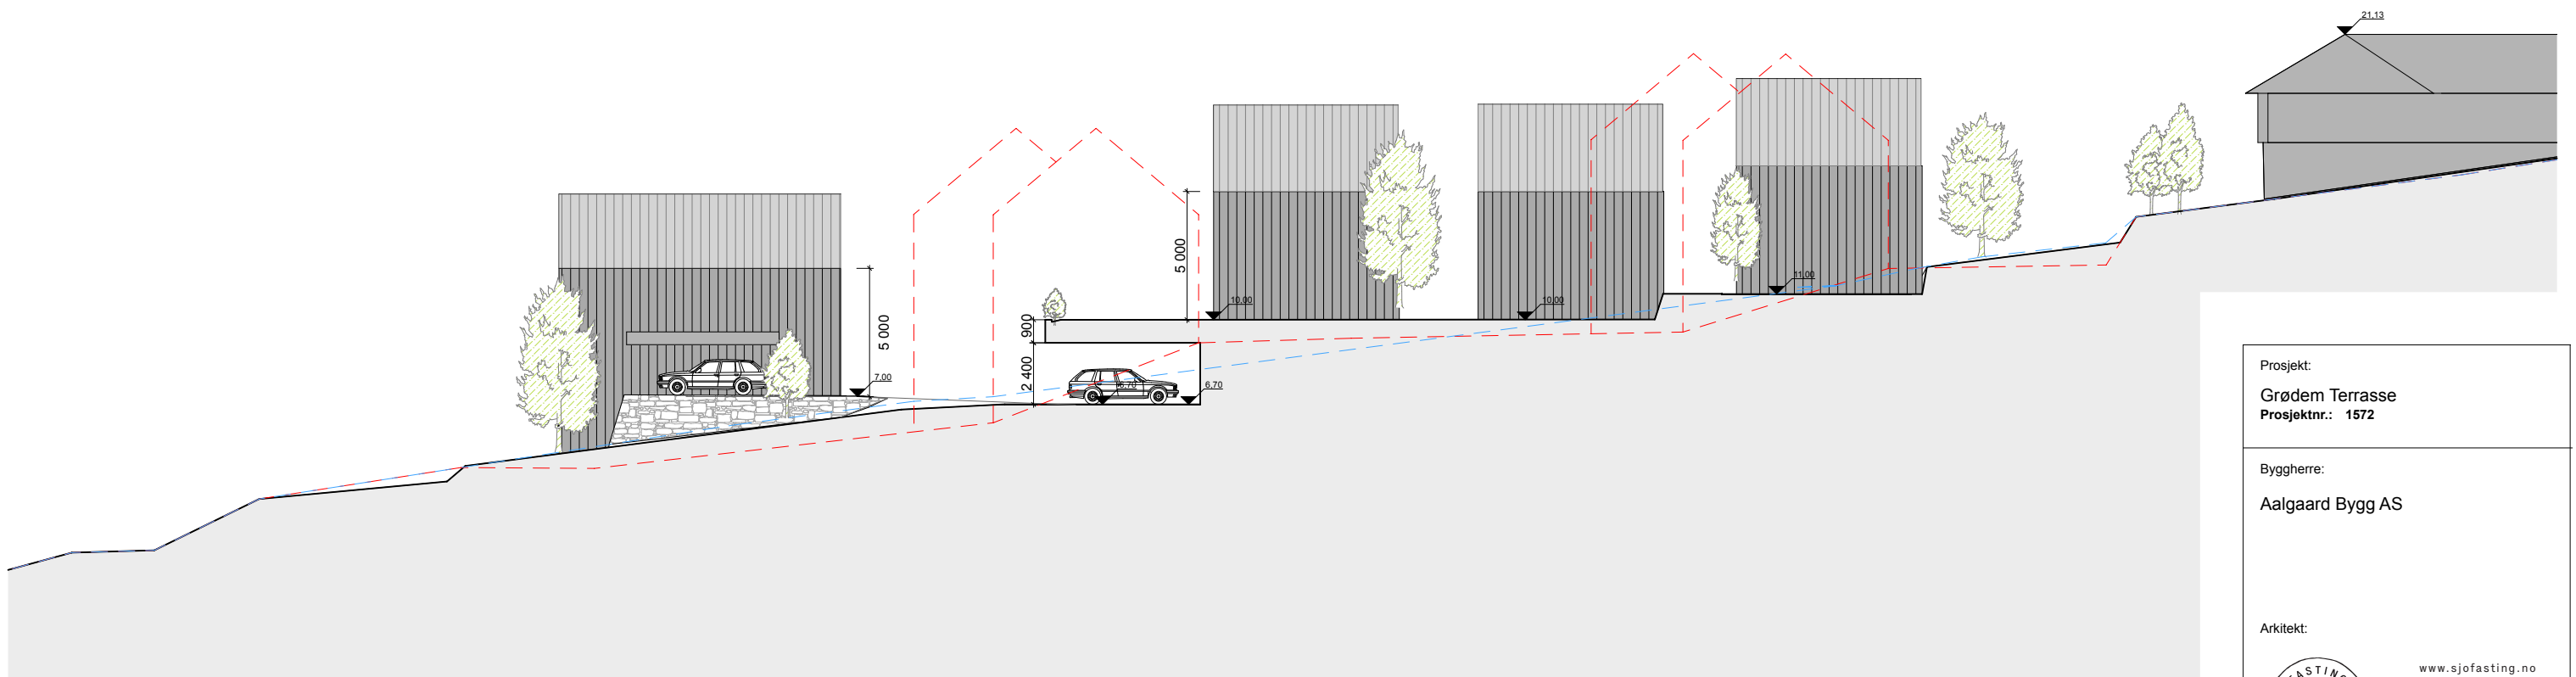


OBS. Kotehøyder på illustrasjonsplanen er veiledene.

Prosjekt: Grødem Terrasse Prosjektnr.: 1572	
Byggherre: Aalgaard Bygg AS	
Arkitekt:  www.sjofasting.no post@sjofasting.no +47 519 73 850 Havnegata 16 N-4306 Sandnes	
Fase: Reguleringsendring	
Saksbeh.: MHJ	Ktr.: DBF
Tegning: Illustrasjonsplan Tegningsnr.:	
Målestokk: A3 = 1:500	
Dato: 15.02.18	Revisjon:
© Alle rettigheter tilhører utførende for prosjekteringen, kopiering eller bruk av disse tegningene er forbudt uten skriftlig samtykke.	



Prosjekt: Grødem Terrasse Prosjektnr.: 1572	
Byggherre: Aalgaard Bygg AS	
Arkitekt:  www.sjofasting.no post@sjofasting.no +47 519 73 850 Havnegata 16 N-4306 Sandnes	
Fase: Reguleringsendring	
Saksbeh.: MHJ	Ktr.: DBF
Tegning: Parkering	
Tegningsnr.:	
Målestokk: A3 = 1:500	
Dato: 15.02.18	Revisjon:
© Alle rettigheter tilhører utførende for prosjekteringen, kopiering eller bruk av disse tegningene er forbudt uten skriftlig samtykke.	



— — — — Eksisterende terreng

— — — — Eksisterende regulering

OBS. Kotehøyder på snitt er veiledene.

Prosjekt:
Grødem Terrasse
 Prosjektnr.: 1572

Byggherre:
Aalgaard Bygg AS

Arkitekt:

 www.sjofasting.no
 post@sjofasting.no
 +47 519 73 850
 Havnegata 16
 N-4306 Sandnes

Fase: **Reguleringsendring**

Saksbeh.: **MHJ** Ktr.: **DBF**


Tegning:
Snitt A
 Tegningsnr.:

Målestokk:
A3 = 1:250


Dato: **15.02.18** Revisjon:


© Alle rettigheter tilhører utførende for prosjekteringen, kopiering eller bruk av disse tegningene er forbudt uten skriftlig samtykke.



Prosjekt: Grødem Terrasse Prosjektnr.: 1572	
Byggherre: Aalgaard Bygg AS	
Arkitekt:  www.sjofasting.no post@sjofasting.no +47 519 73 850 Havnegata 16 N-4306 Sandnes	
Fase: Reguleringsendring	
Saksbeh.: MHJ	Ktr.: DBF
Tegning: Siktlinjer Tegningsnr.:	
Målestokk: A3 = 1:500	
Dato: 15.02.18	Revisjon:
© Alle rettigheter tilhører utførende for prosjekteringen, kopiering eller bruk av disse tegningene er forbudt uten skriftlig samtykke.	



Prosjekt: Grødem Terrasse Prosjektnr.: 1572	
Byggherre: Aalgaard Bygg AS	
Arkitekt:  www.sjofasting.no post@sjofasting.no +47 519 73 850 Havnegata 16 N-4306 Sandnes	
Fase: Reguleringsendring	
Saksbeh.: MHJ	Ktr.: DBF
Tegning: Perspektiv fra oven Tegningsnr.:	
Målestokk: A3 = 1:50	
Dato: 15.02.18	Revisjon:
© Alle rettigheter tilhører utførende for prosjekteringen, kopiering eller bruk av disse tegningene er forbudt uten skriftlig samtykke.	

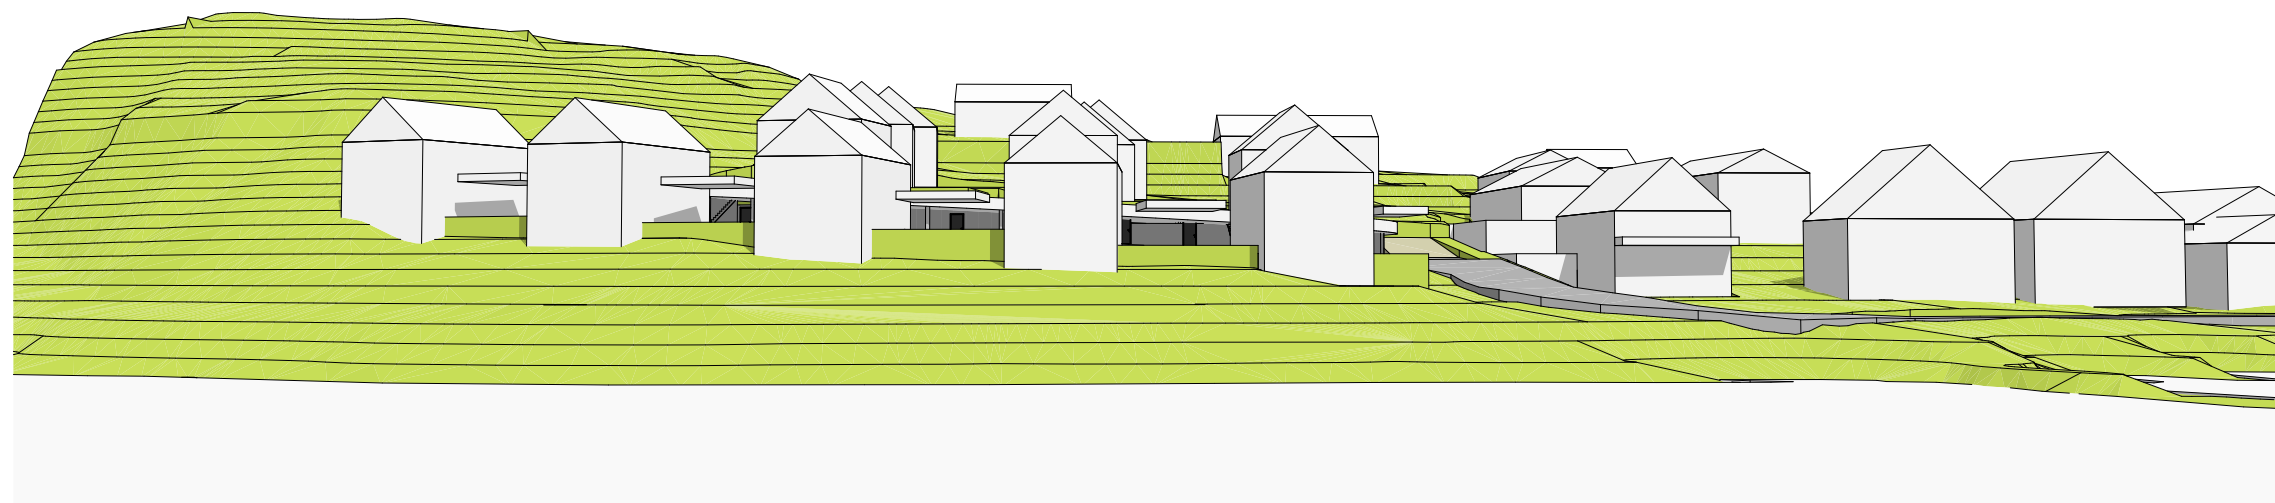

Prosjekt:
Grødem Terrasse
Prosjektnr.: 1572

Byggherre:
Aalgaard Bygg AS

Arkitekt:



www.sjofasting.no
post@sjofasting.no
+47 519 73 850

Havnegata 16
N-4306 Sandnes

Fase: **Reguleringsendring**

Saksbeh.: **MHJ**

Ktr.: **DBF**

Tegning:
Perspektiv fra sjøen

Tegningsnr.:

Målestokk:
A3 = 1:55,56

Dato:
15.02.18

Revisjon:


© Alle rettigheter tilhører utførende for
prosjekteringen, kopiering eller bruk av disse
tegnene er forbudt uten skriftlig samtykke.



Prosjekt: Grødem Terrasse Prosjektnr.: 1572	
Byggherre: Aalgaard Bygg AS	
Arkitekt:  www.sjofasting.no post@sjofasting.no +47 519 73 850 Havnegata 16 N-4306 Sandnes	
Fase: Reguleringsendring	
Saksbeh.: MHJ	Ktr.: DBF
Tegning: Sol Juni kl. 12, Sol Juni kl. 15, Sol Juni kl. 18, Sol Juni kl. 17 Tegningsnr.:	
Målestokk: A3 = 1:1000	
Dato: 15.02.18	Revisjon:
© Alle rettigheter tilhører utførende for prosjekteringen, kopiering eller bruk av disse tegningene er forbudt uten skriftlig samtykke.	

Sol/skygge 21. Mars



Prosjekt: Grødem Terrasse Prosjektnr.: 1572	
Byggherre: Aalgaard Bygg AS	
Arkitekt:  www.sjofasting.no post@sjofasting.no +47 519 73 850 Havnegata 16 N-4306 Sandnes	
Fase: Reguleringsendring	
Saksbeh.: MHJ	Ktr.: DBF
Tegning: Sol mars kl.15, Sol Mars kl. 12	
Tegningsnr.:	
Målestokk: A3 = 1:1000	
Dato: 15.02.18	Revisjon:
© Alle rettigheter tilhører utførende for prosjekteringen, kopiering eller bruk av disse tegningene er forbudt uten skriftlig samtykke.	