



Tegningsnr.:  
**A30-3**

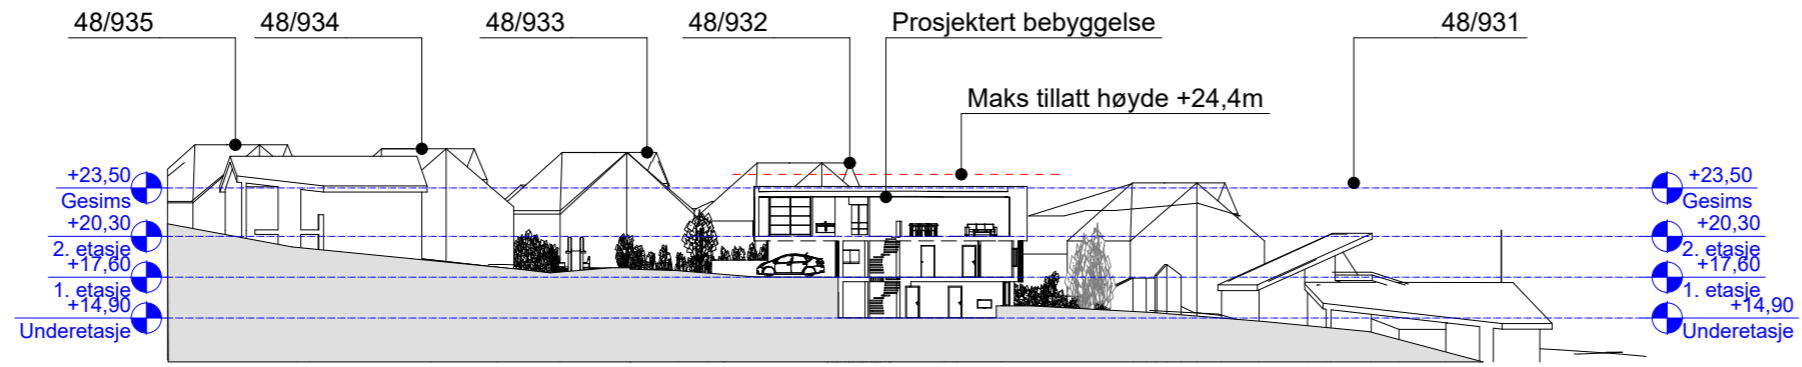

**Snitt Nord - Sør**

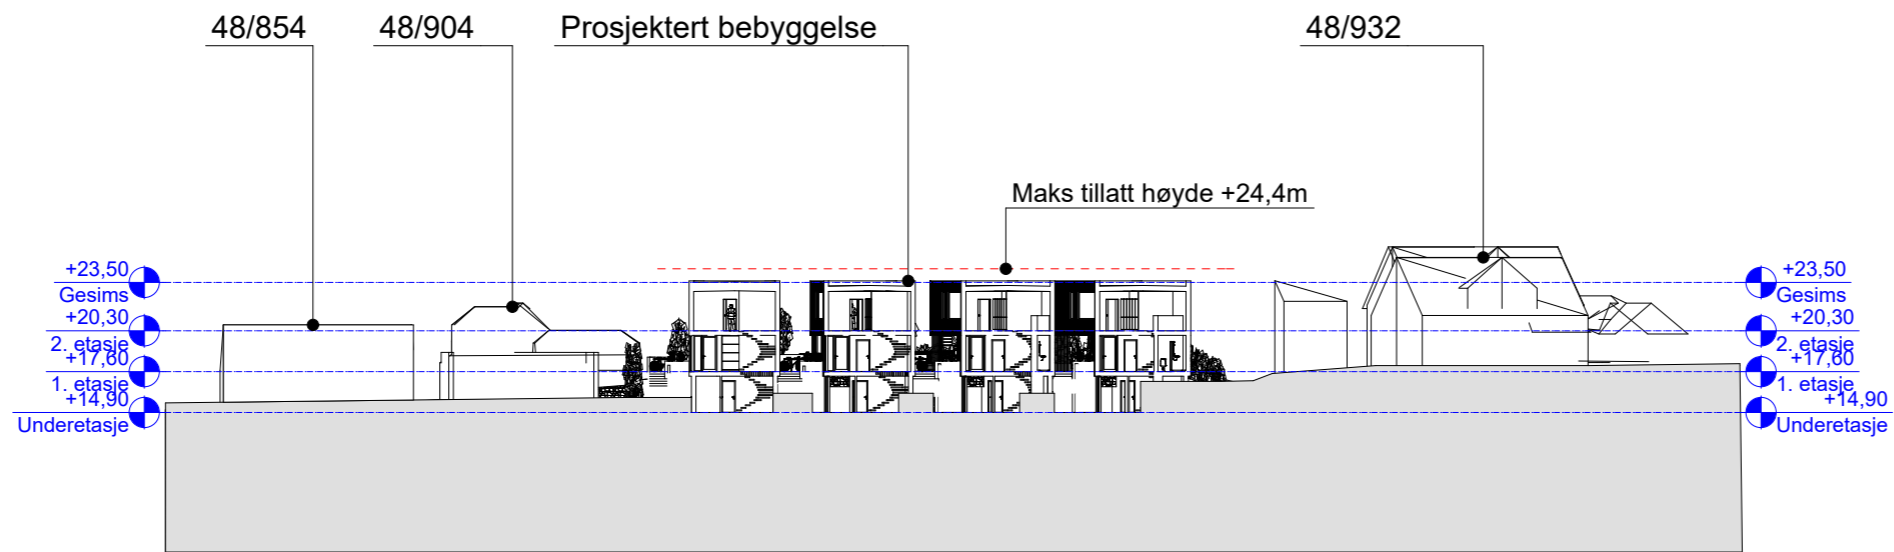

**Snitt Øst - Vest**

Byggepllassadresse:  
**Fjellkvannveien 2  
Randaberg 4072**

Gnr./Bnr./Festnr.:  
**48/1095-1098**

Sign.:

Målestokk:  
**1:500**

Dato:  
**25.03.19**

Rev.:  
-

© Alle rettigheter tilhører utførende for prosjektering. Kopiering eller bruk av disse tegningene er forbudt uten skriftlig samtykke.

Tegning:  
**Gateriss**


Prosjekt:  
**FJELLKVANNVEIEN**

Tiltakshaver:  
**Tomtespesialisten AS**  
Kalbergvegen 1  
4355 Kvernaland


Prosjekterende:  
**Husly Tegnekontor AS**  
Langgaten 59  
4306 Sandnes

 **Tomte**  
spesialisten

  
**HUSLY**

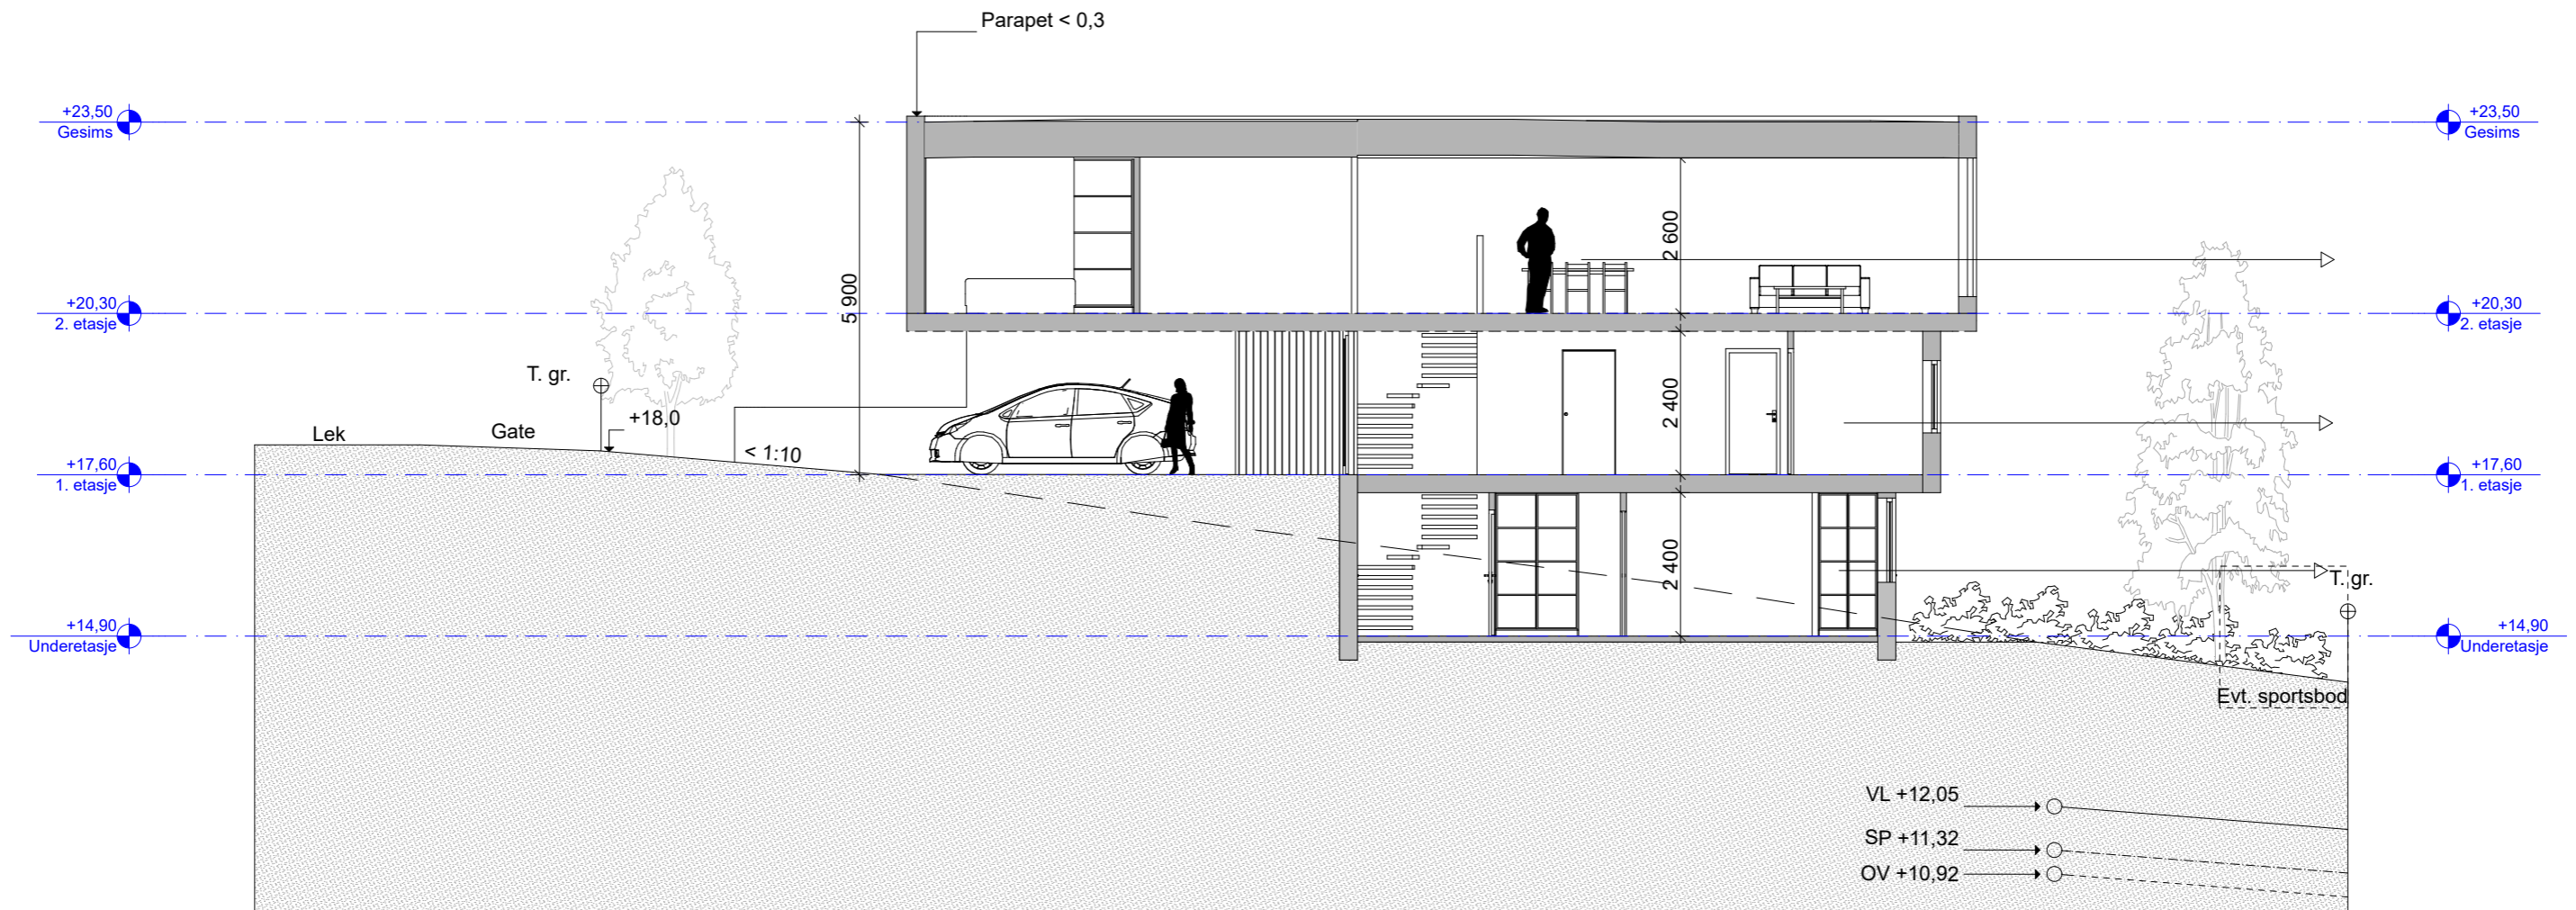

Snitt A-A

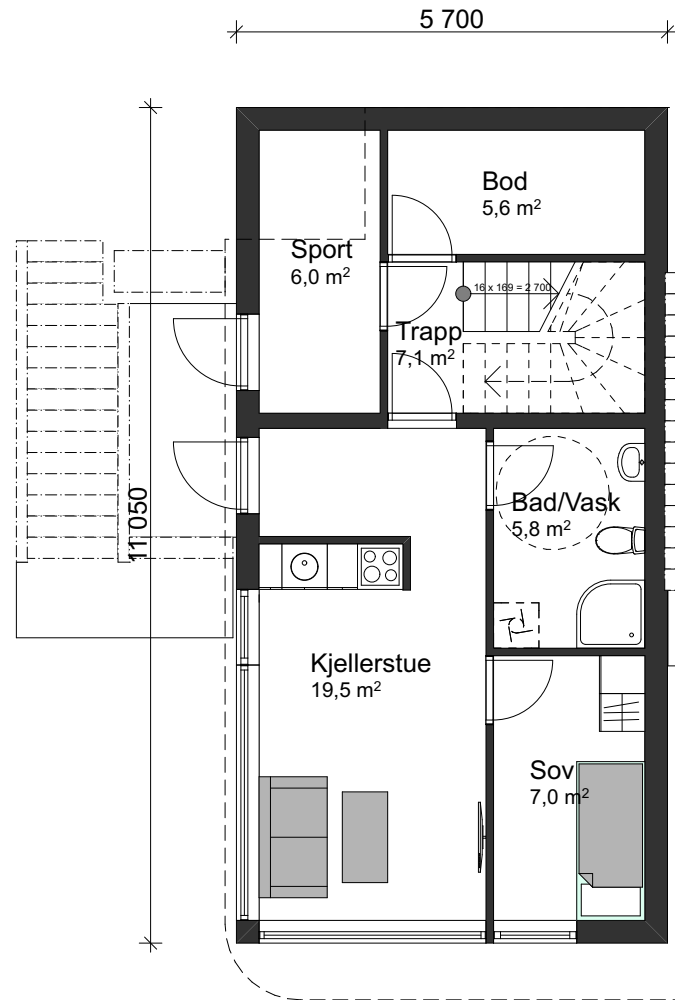

Rev	Nr	Beskrivelse	Dato	Sign	Kontr

Tegning  
**Underetasje**  
**FJELLKVANNVEIEN**  
**Fjellkvannveien 2 4072 Randaberg**

Prosjektnr.  
**1817**

Dato opprettet  
**25.03.19**

Gnr./Bnr./Festenr.  
**48/1095-1098**

Mål:  
**1:100**

Fase.  
**Byggemelding**

Sign.

Rev. ID

Tegningsnr.  
**A20-2**

