


N:\514279\44279\DIAGONAL-NORD\_TKV-FV-409\_DIAGONAL-NORD\_5144279\_5144279\_RUTENETT\_DIAGONAL-NORD\_

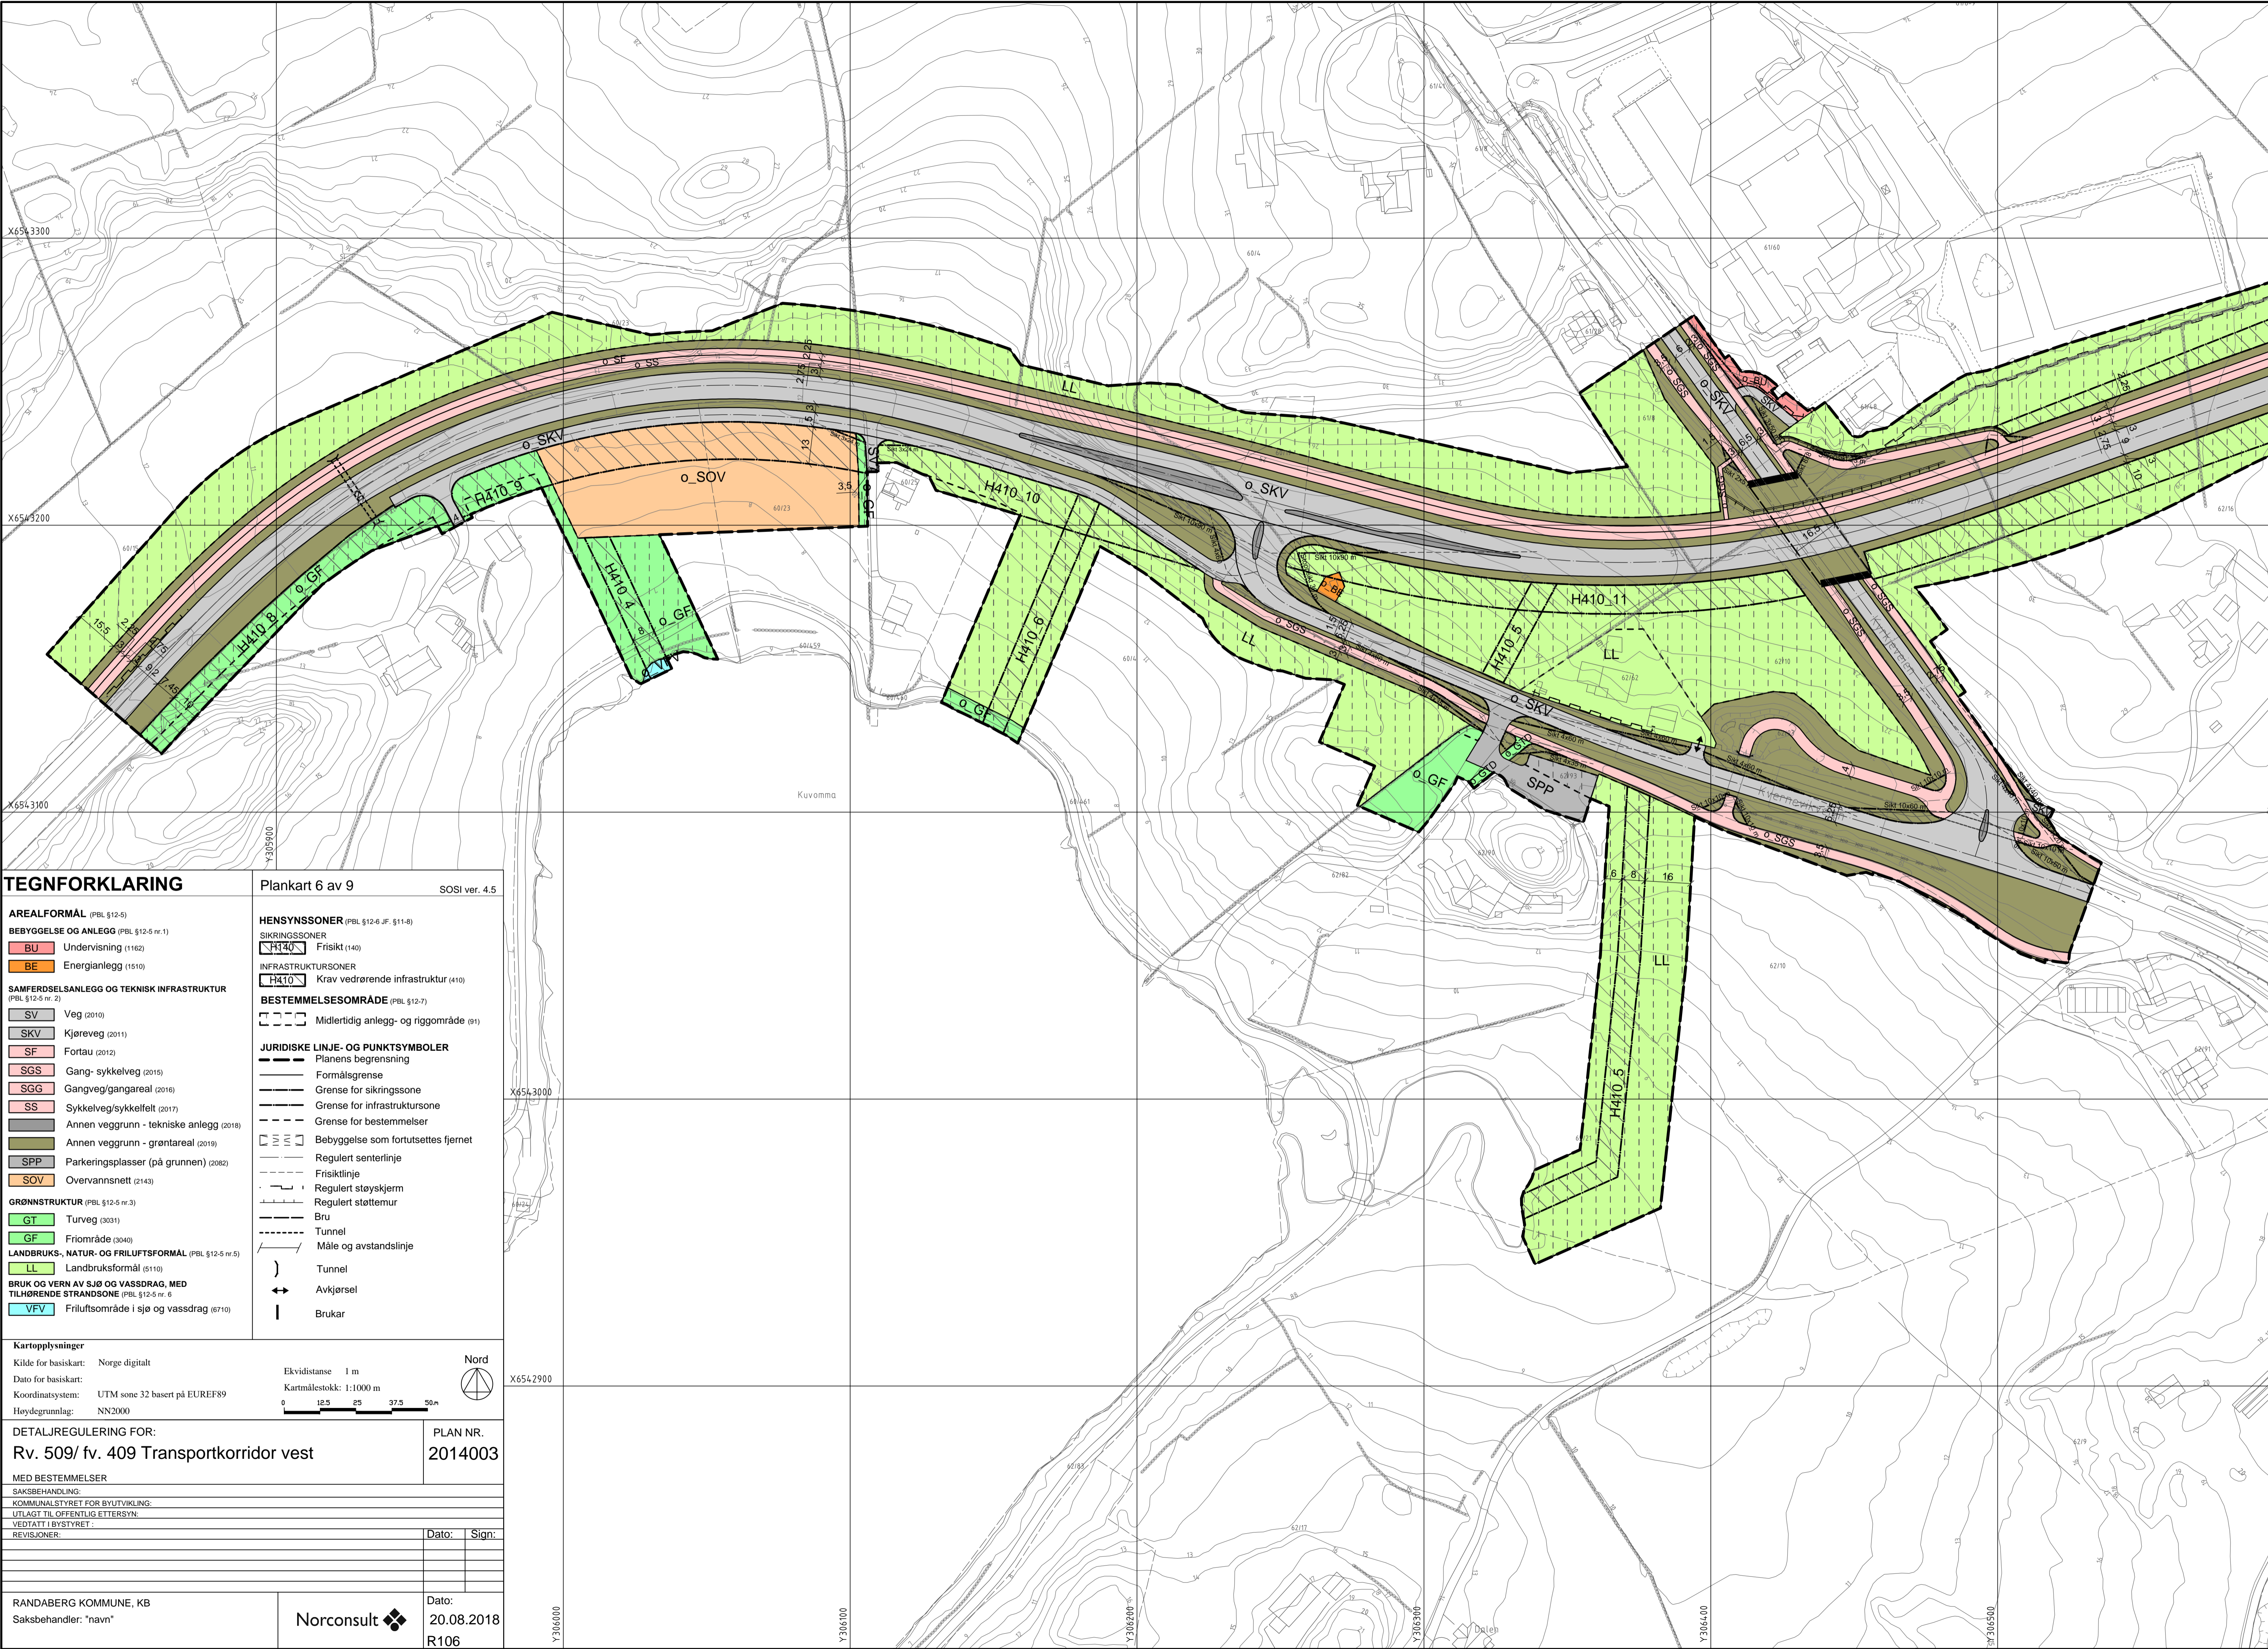

**TEGNFORKLARING**

Plankart 6 av 9 S OSI ver. 4.5

- AREALFORMÅL** (PBL §12-9)
- BEBYGGELSE OG ANLEGG** (PBL §12-6 nr.1)
- BU Undervisning (1182)
  - BE Energianlegg (1510)
- SAMFERDSELSANLEGG OG TEKNISK INFRASTRUKTUR** (PBL §12-6 nr.2)
- SV Veg (2010)
  - SKV Kjøreveg (2011)
  - SF Fortau (2012)
  - SGS Gang- sykkelveg (2015)
  - SGG Gangveg/gangareal (2016)
  - SS Sykkelveg/sykkelfelt (2017)
  - Annen veggrunn - tekniske anlegg (2018)
  - Annen veggrunn - grøntareal (2019)
  - SPP Parkeringsplasser (på grunnen) (2082)
  - SOV Overvannsnett (2143)
- GRØNNSTRUKTUR** (PBL §12-6 nr.3)
- GT Turveg (3031)
  - GF Friområde (3040)
- LANDBRUKS-, NATUR- OG FRILUFTSFORMAL** (PBL §12-6 nr.5)
- LL Landbruksformål (5110)
- BRUK OG VERN AV SJØ OG VASSDRAG, MED TILHØRENDE STRANDSONE** (PBL §12-5 nr. 6)
- VFV Friluftsområde i sjø og vassdrag (6710)

- HENSYNSSONER** (PBL §12-6 JF. §11-8)
- SIKRINGSSONER**
- H410 Frisikt (140)
- INFRASTRUKTURSONER**
- H410 Krav vedrørende infrastruktur (410)
- BESTEMMELSESMÅLE** (PBL §12-7)
- Midlertidig anlegg- og riggområde (01)
- JURDISKE LINJE- OG PUNKTSYMBOLER**
- Planens begrensning
  - Formålsgrense
  - Grense for sikringszone
  - Grense for infrastruktursoner
  - Grense for bestemmelser
  - Bebyggelse som fortattes fjernet
  - Regulert senterlinje
  - Frisiktlinje
  - Regulert støyskjerm
  - Regulert støttemur
  - Bru
  - Tunnel
  - Måle og avstandslinje
  - Tunnel
  - Avkjørsel
  - Brukar

**Kartopplysninger**

Kilde for basiskart: Norge digitalt

Dato for basiskart:

Koordinatsystem: UTM sone 32 basert på EUREF89

Høydegrunnlag: NN2000

Ekvidistanse 1 m

Kartmålestokk: 1:1000 m

0 12,5 25 37,5 50m

Nord

**DETALJREGULERING FOR:**

**Rv. 509/ fv. 409 Transportkorridor vest**

**PLAN NR. 2014003**

Med bestemmelser

SAKSBEHANDLING:

KOMMUNALSTYRET FOR BYUTVIKLING:

UTLAGT TIL OFFENTLIG ETTERSYN:

VEDTATT I BYSTYRET:

REVISJONER:

Dato:	Sign:

RANDABERG KOMMUNE, KB

Saksbehandler: "navn"

Norconsult

Dato: 20.08.2018

R106

