



Tegnforklaring		Støynivå - Lden		Prosjekt 1.5 m.o.t.	
+	Point Source		... < 55	Produisert for SVV Region Vest	
▬	Road		55 ≤ ... < 60	Tegningsdato 20.04.18	
▬	Building		60 ≤ ... < 65	Oppdragsnummer 5144279	
▬	Barrier		65 ≤ ...	Produisert av ALTKL	
▬	Ground Absorption			Kontrollert av DALJA	
▽	Height Point			Målestokk 1:2000 (A3)	
—	Contour Line			Tegningsnummer X05U	
⊕	Building Evaluation			Beregningsopløsning: 5 x 5 m	
⊕	Calculation Area			Støysone for Lden [dB] i høyde 1.5 m.o.t.	
				EG-etasje fasadenivå Lden [dB]	



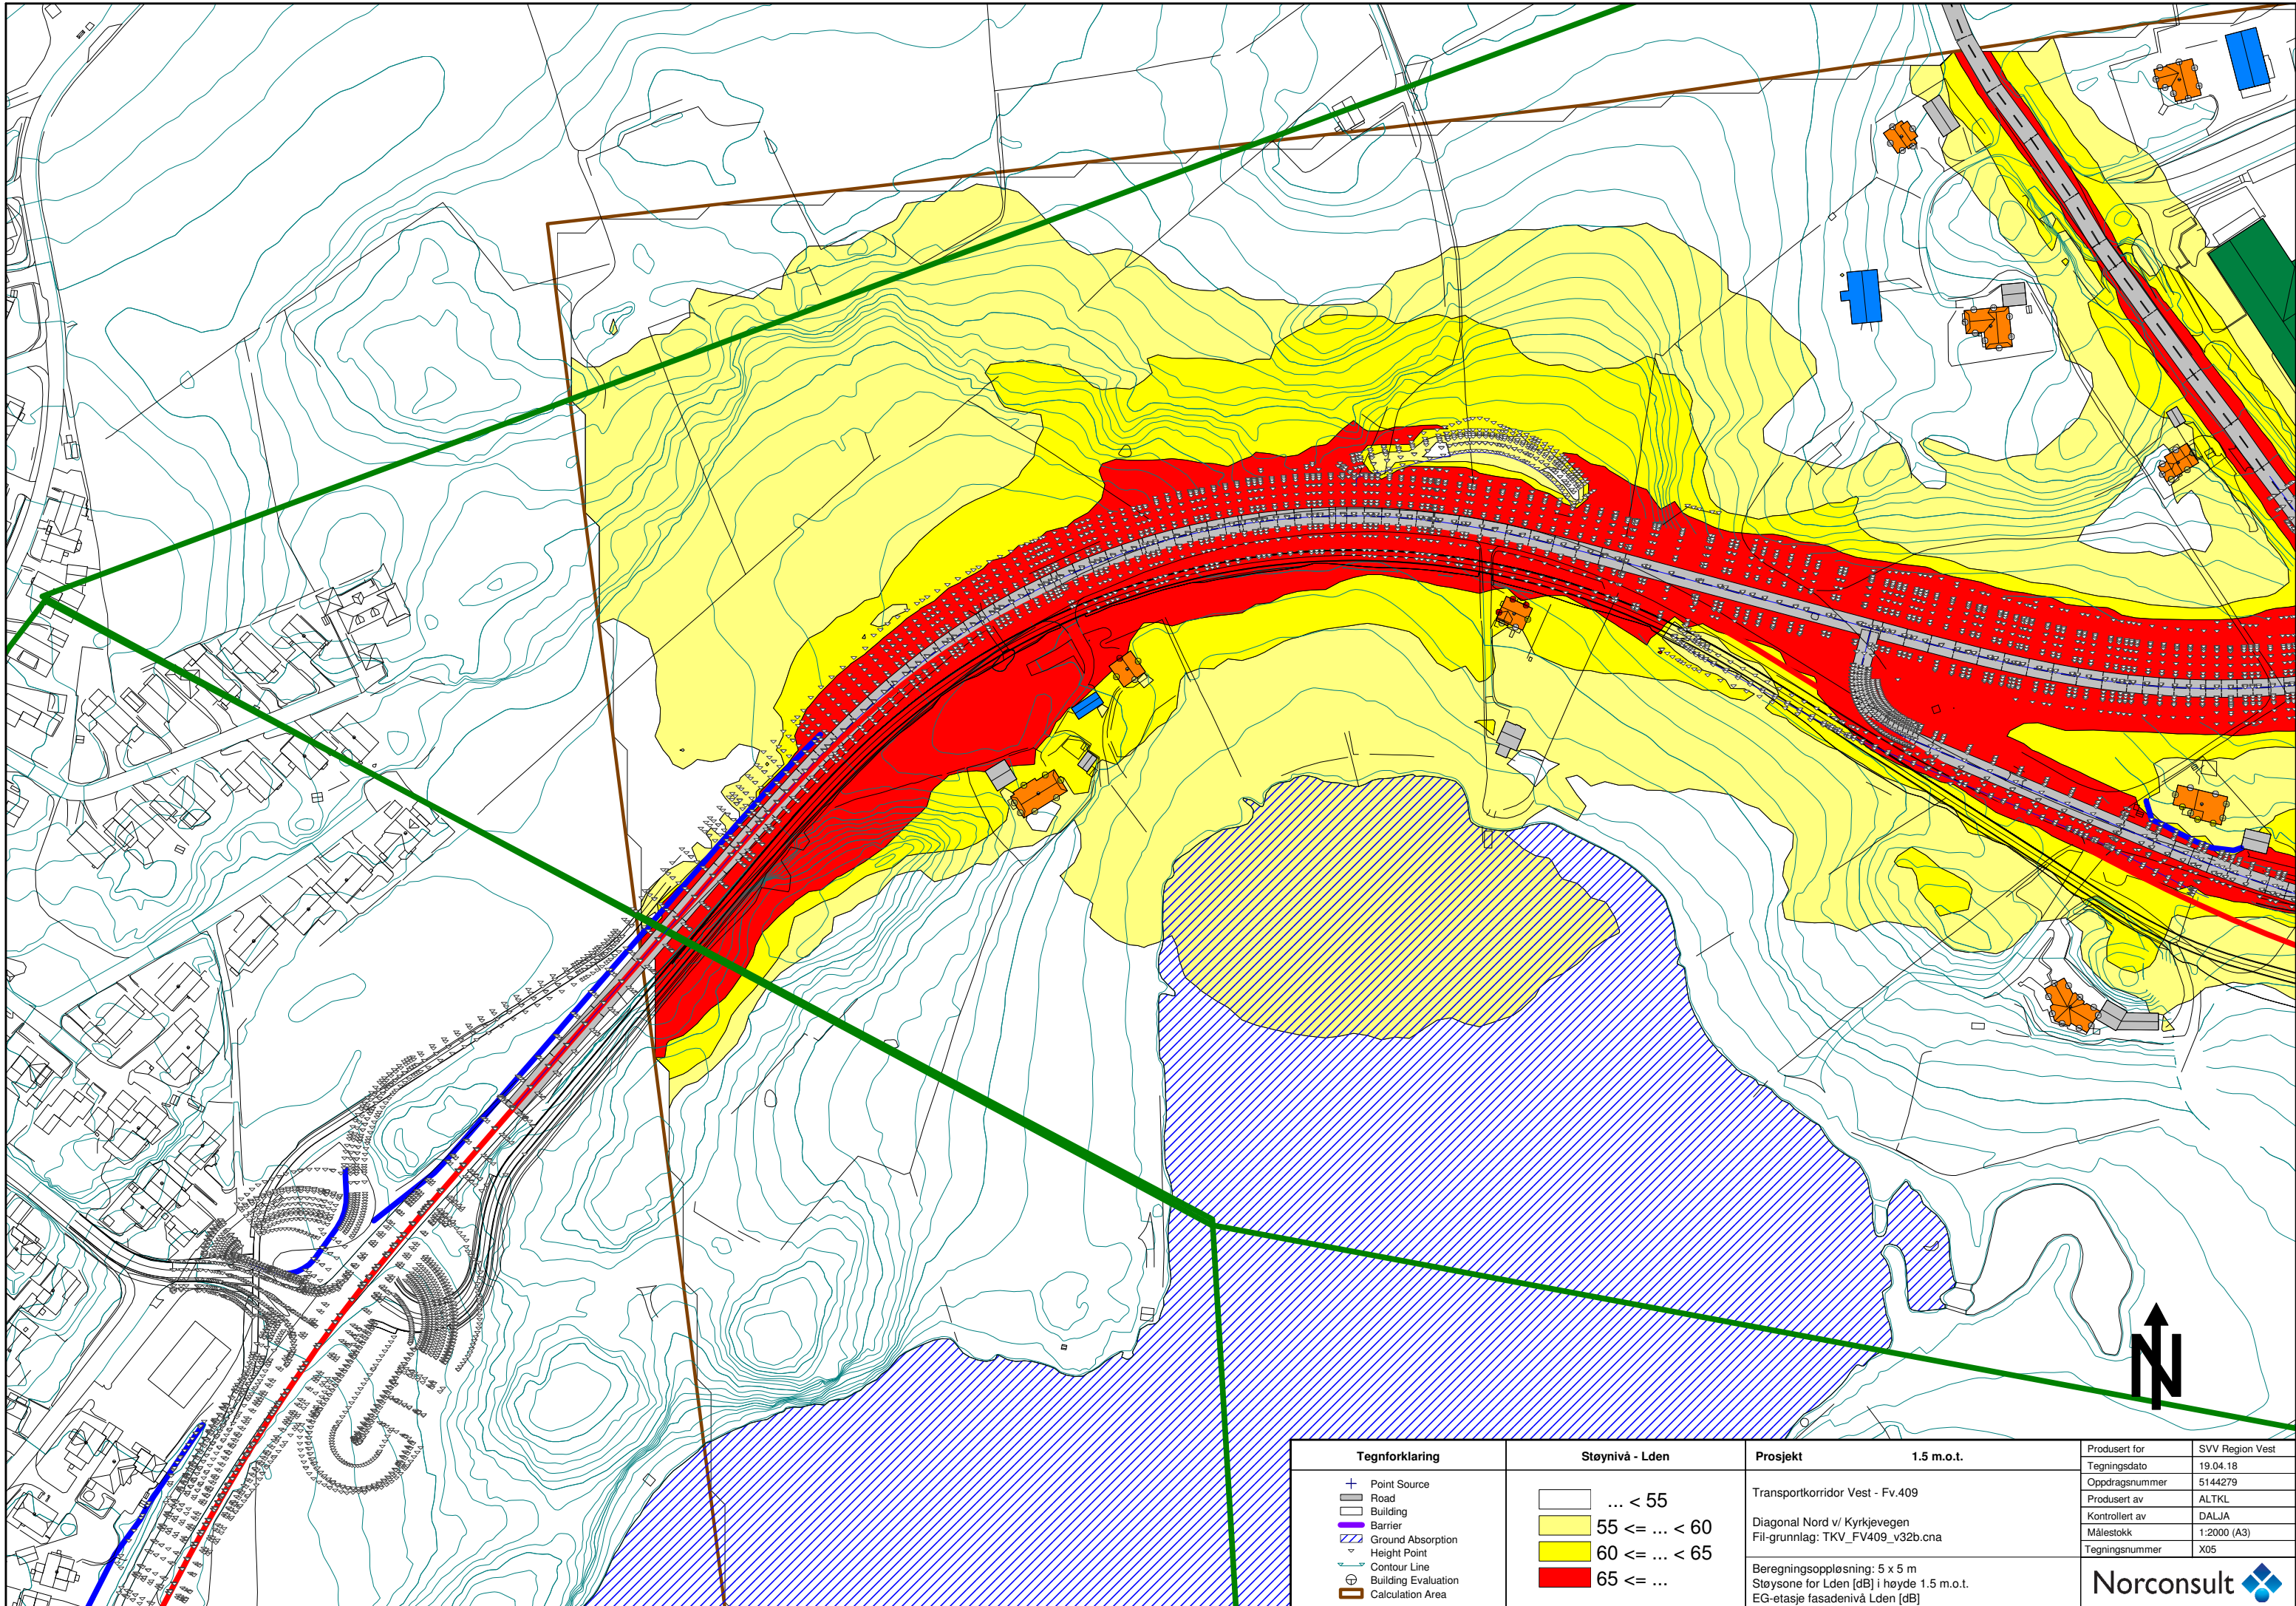

Tegnforklaring	Støynivå - Lden	Prosjekt	1.5 m.o.t.
<ul style="list-style-type: none"> + Point Source — Road ▭ Building ▭ Barrier ▨ Ground Absorption ⋄ Height Point — Contour Line ⊕ Building Evaluation ▭ Calculation Area 	<ul style="list-style-type: none"> ▭ ... < 55 ▭ 55 ≤ ... < 60 ▭ 60 ≤ ... < 65 ▭ 65 ≤ ... 	Transportkorridor Vest - Fv.409 Diagonal Nord v/ Kyrkjevegen Fil-grunnlag: TKV_FV409_v32b.cna	SVV Region Vest Tegningsdato 19.04.18 Oppdragsnummer 5144279 Produsert av ALTKL Kontrollert av DALJA Målestokk 1:2000 (A3) Tegningsnummer X05
		Beregningsoppløsning: 5 x 5 m Støysone for Lden [dB] i høyde 1.5 m.o.t. EG-etasje fasadenivå Lden [dB]	

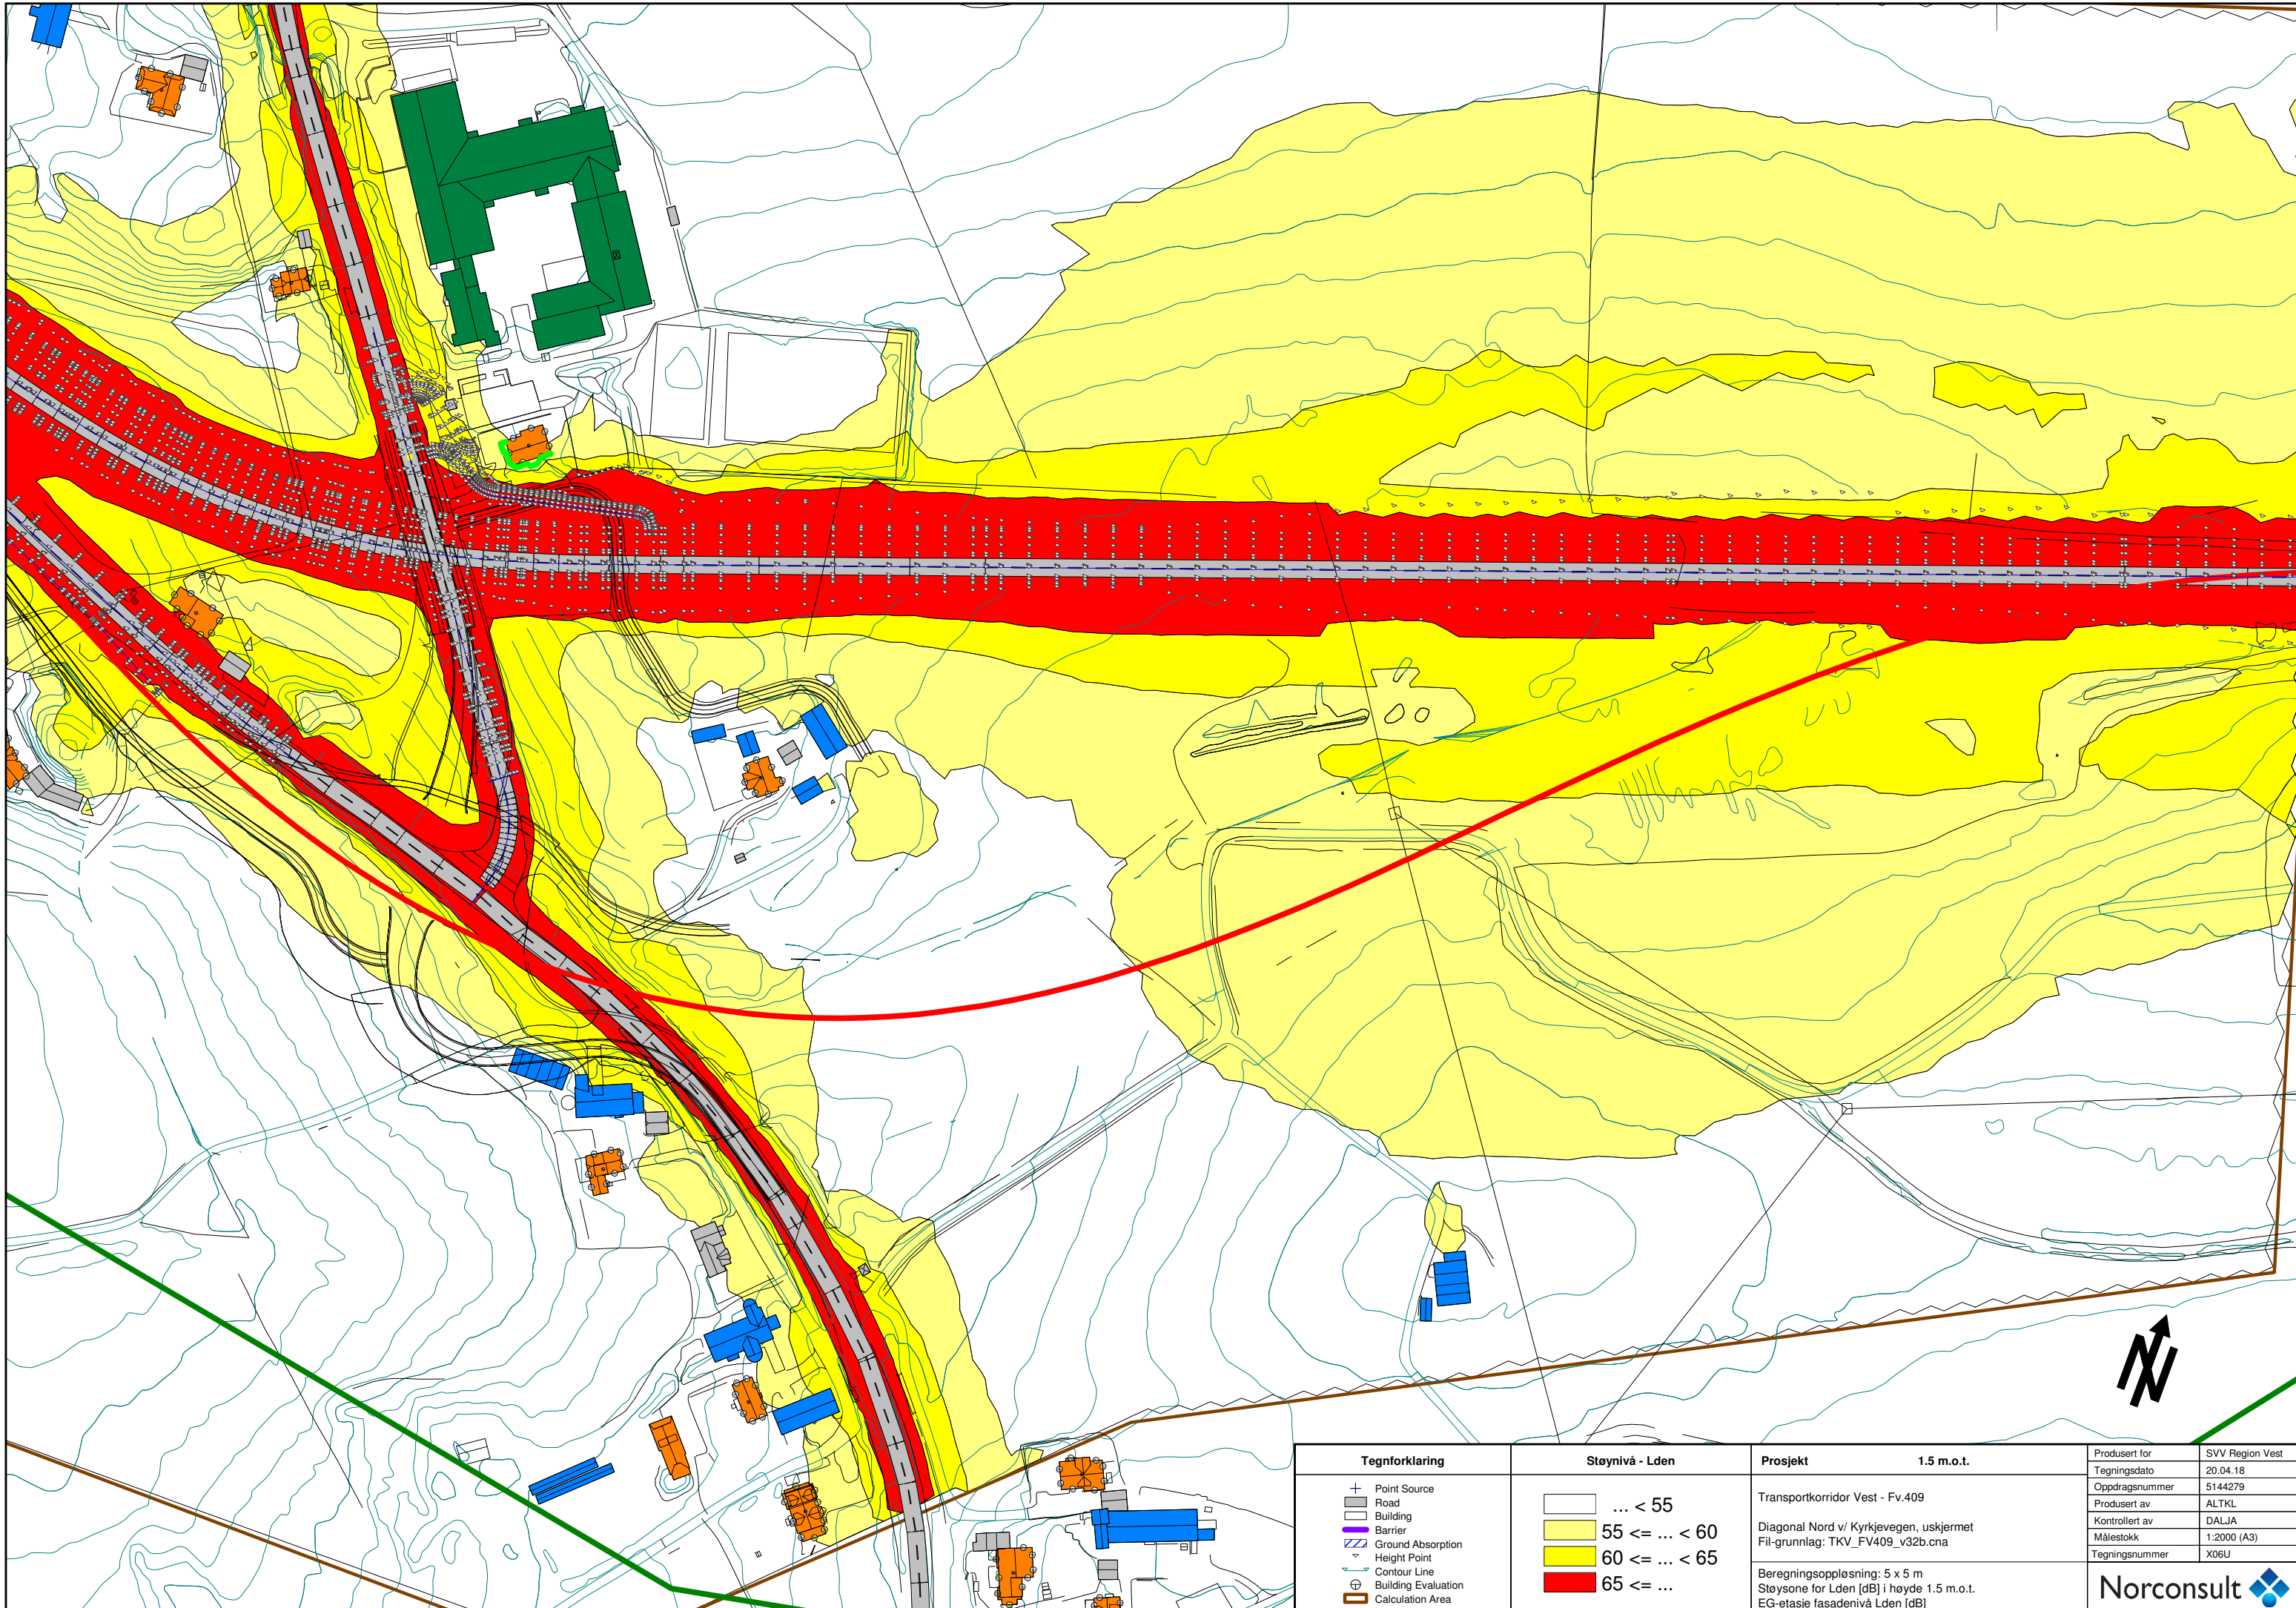


Tegnforklaring	
+	Point Source
▬	Road
▭	Building
▬	Barrier
▨	Ground Absorption
▽	Height Point
~	Contour Line
⊕	Building Evaluation
⊔	Calculation Area

Støynivå - Lden	
Light Yellow	... < 55
Yellow	55 ≤ ... < 60
Light Orange	60 ≤ ... < 65
Red	65 ≤ ...

Prosjekt	
1.5 m.o.t.	
Transportkorridor Vest - Fv.409	
Diagonal Nord v/ Kyrkjevegen, uskjermet	
Fil-grunnlag: TKV_FV409_v32b.cna	
Beregningsopløsning: 5 x 5 m	
Støysone for Lden [dB] i høyde 1.5 m.o.t.	
EG-etasje fasadenivå Lden [dB]	

Produsert for	SVV Region Vest
Tegningsdato	20.04.18
Oppdragsnummer	5144279
Produsert av	ALTKL
Kontrollert av	DALJA
Målestokk	1:2000 (A3)
Tegningsnummer	X06U



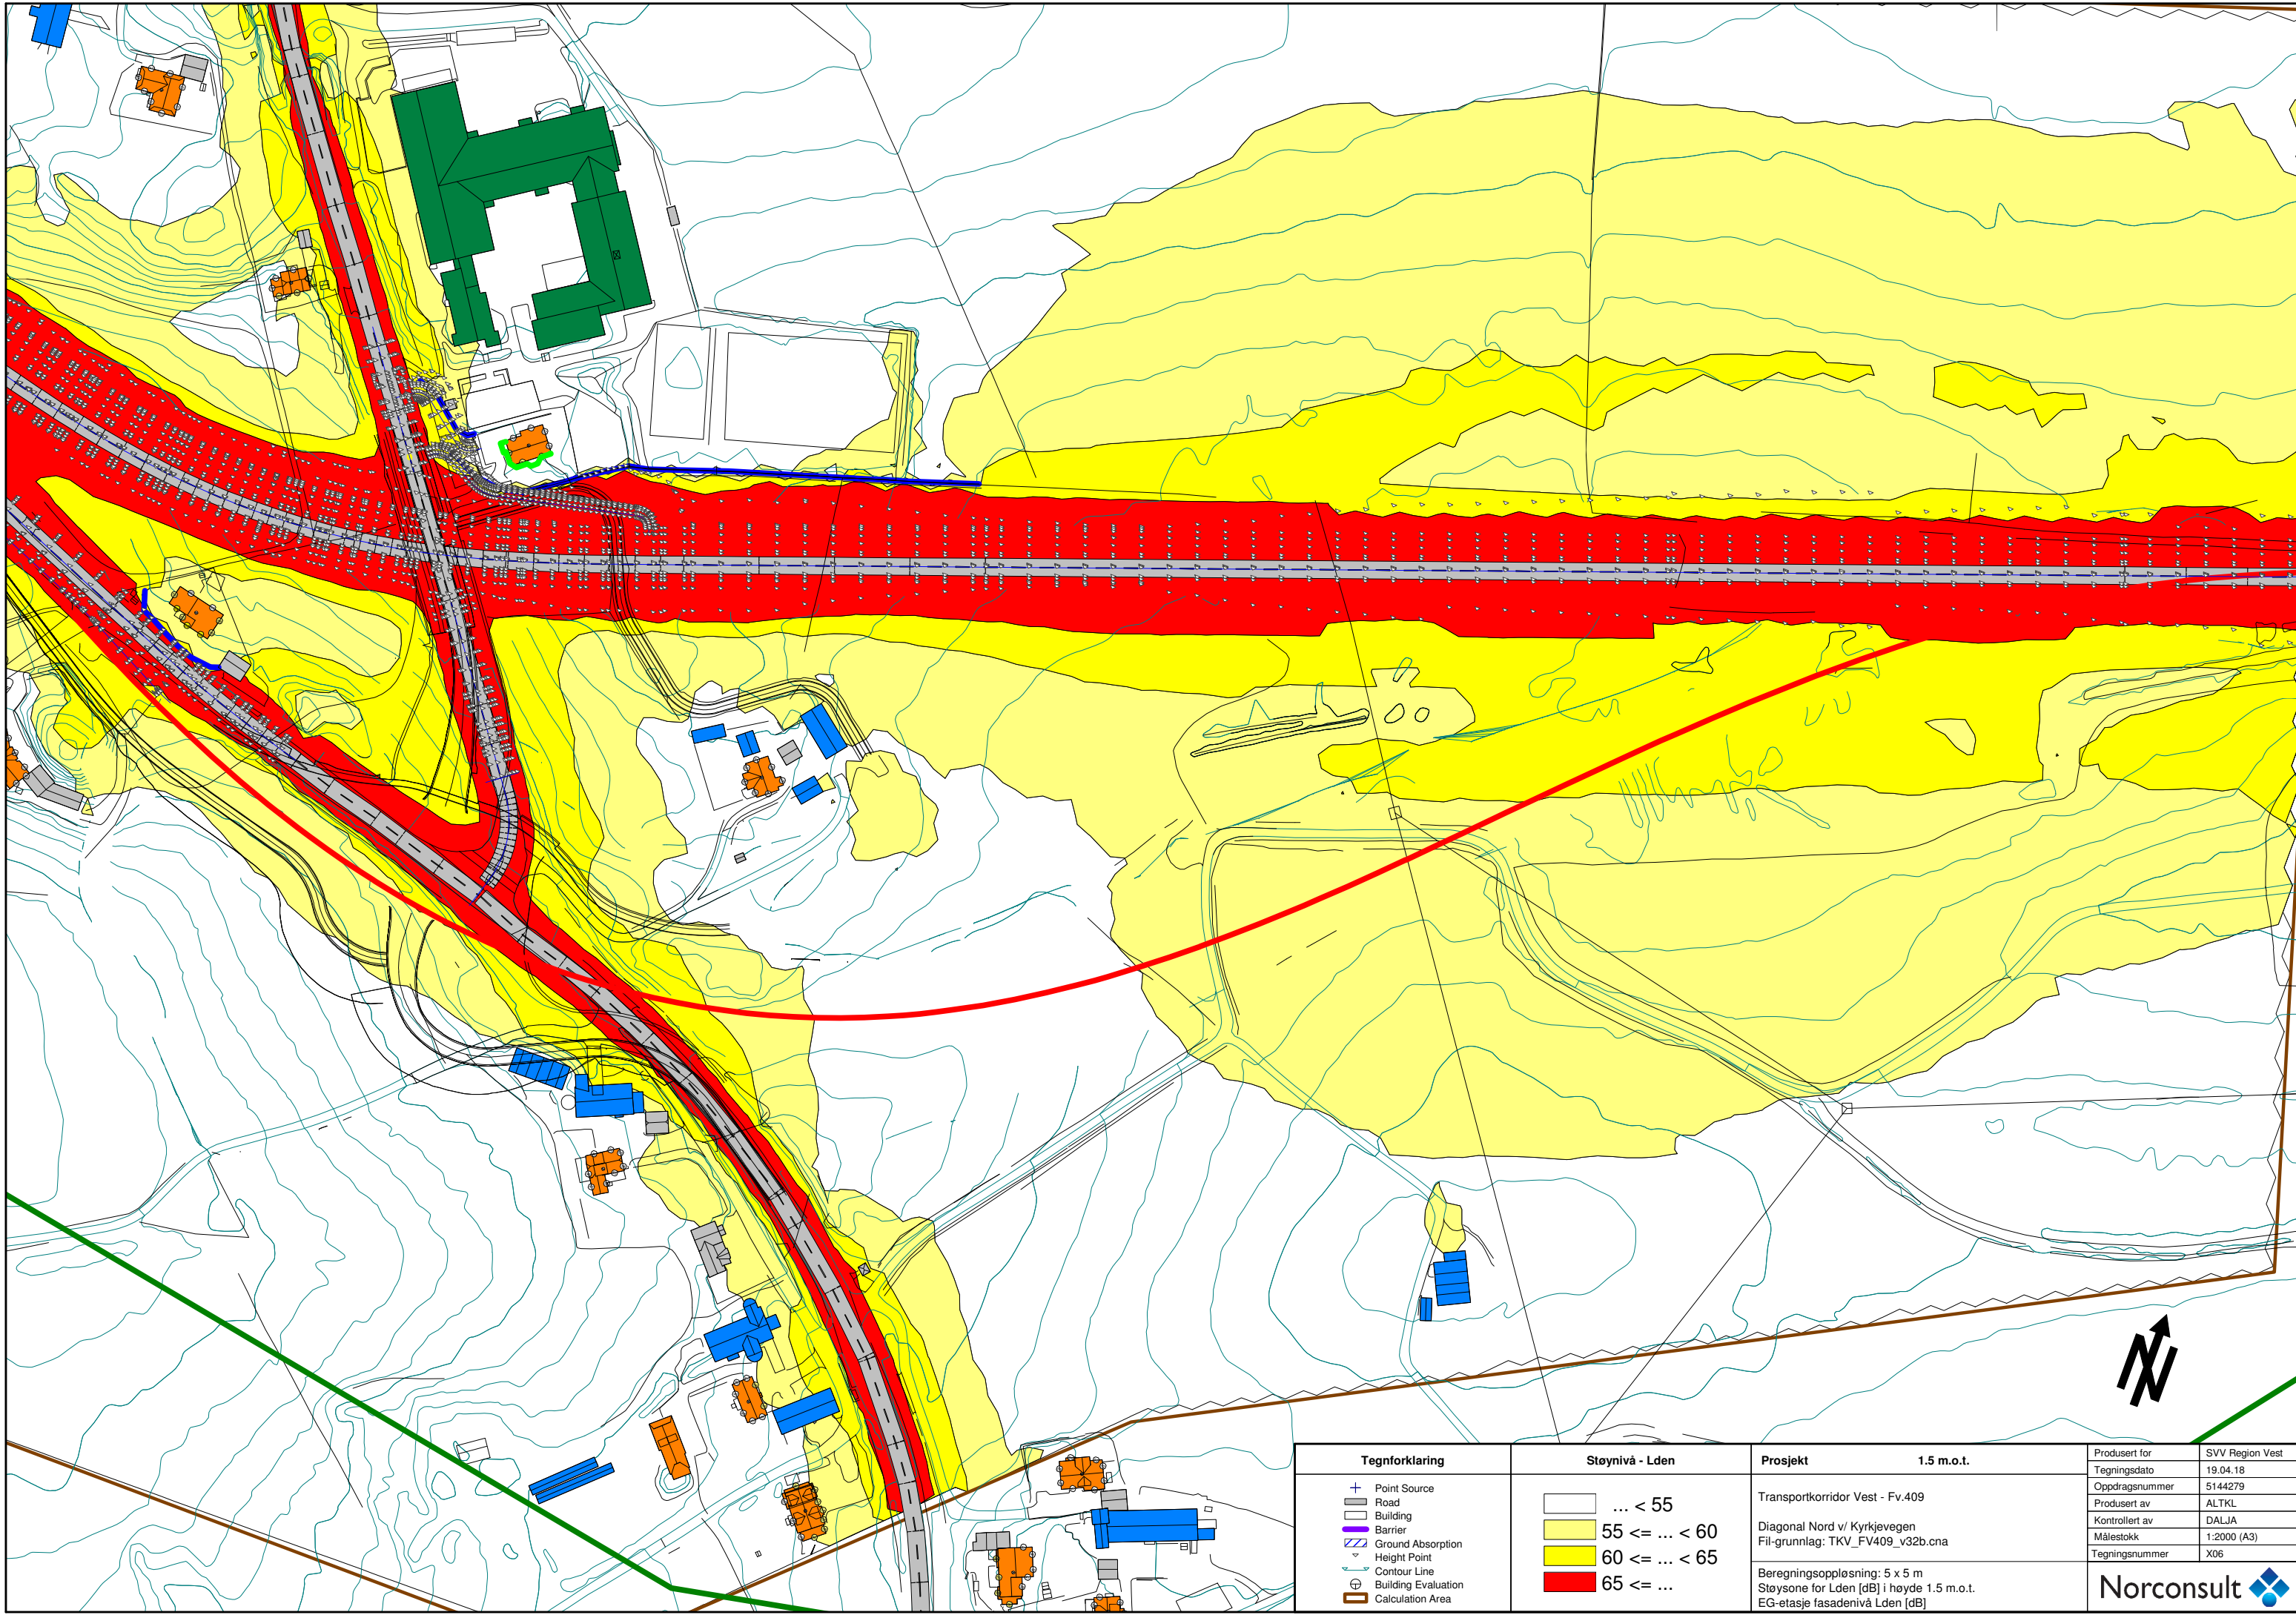

Tegnforklaring + Point Source Road Building Barrier Ground Absorption Height Point Contour Line Building Evaluation Calculation Area	Støynivå - Lden ... < 55 55 ≤ ... < 60 60 ≤ ... < 65 65 ≤ ...	Prosjekt 1.5 m.o.t. Transportkorridor Vest - Fv.409 Diagonal Nord v/ Kyrkjevegen Fil-grunnlag: TKV_FV409_v32b.cna	Produsert for SVV Region Vest Tegningsdato 19.04.18 Oppdragsnummer 5144279 Produsert av ALTKL Kontrollert av DALJA Målestokk 1:2000 (A3) Tegningsnummer X06
		Beregningsoppløsning: 5 x 5 m Støysone for Lden [dB] i høyde 1.5 m.o.t. EG-etasje fasadenivå Lden [dB]	