


N:\51818515\188593\BIM\Landskap\Modell\51818593\_planterplan.dwg - NatBeh - Plottet: 2021-11-24, 15:45:15 - XREF = 2020-11-12 - Kartgrunnlag - RASTER - N:\51818515\188593\ARBEIDSDOKUMENTER\64\_LARK\01\_KARTINORGE\BILDER\_1-1000.JPG

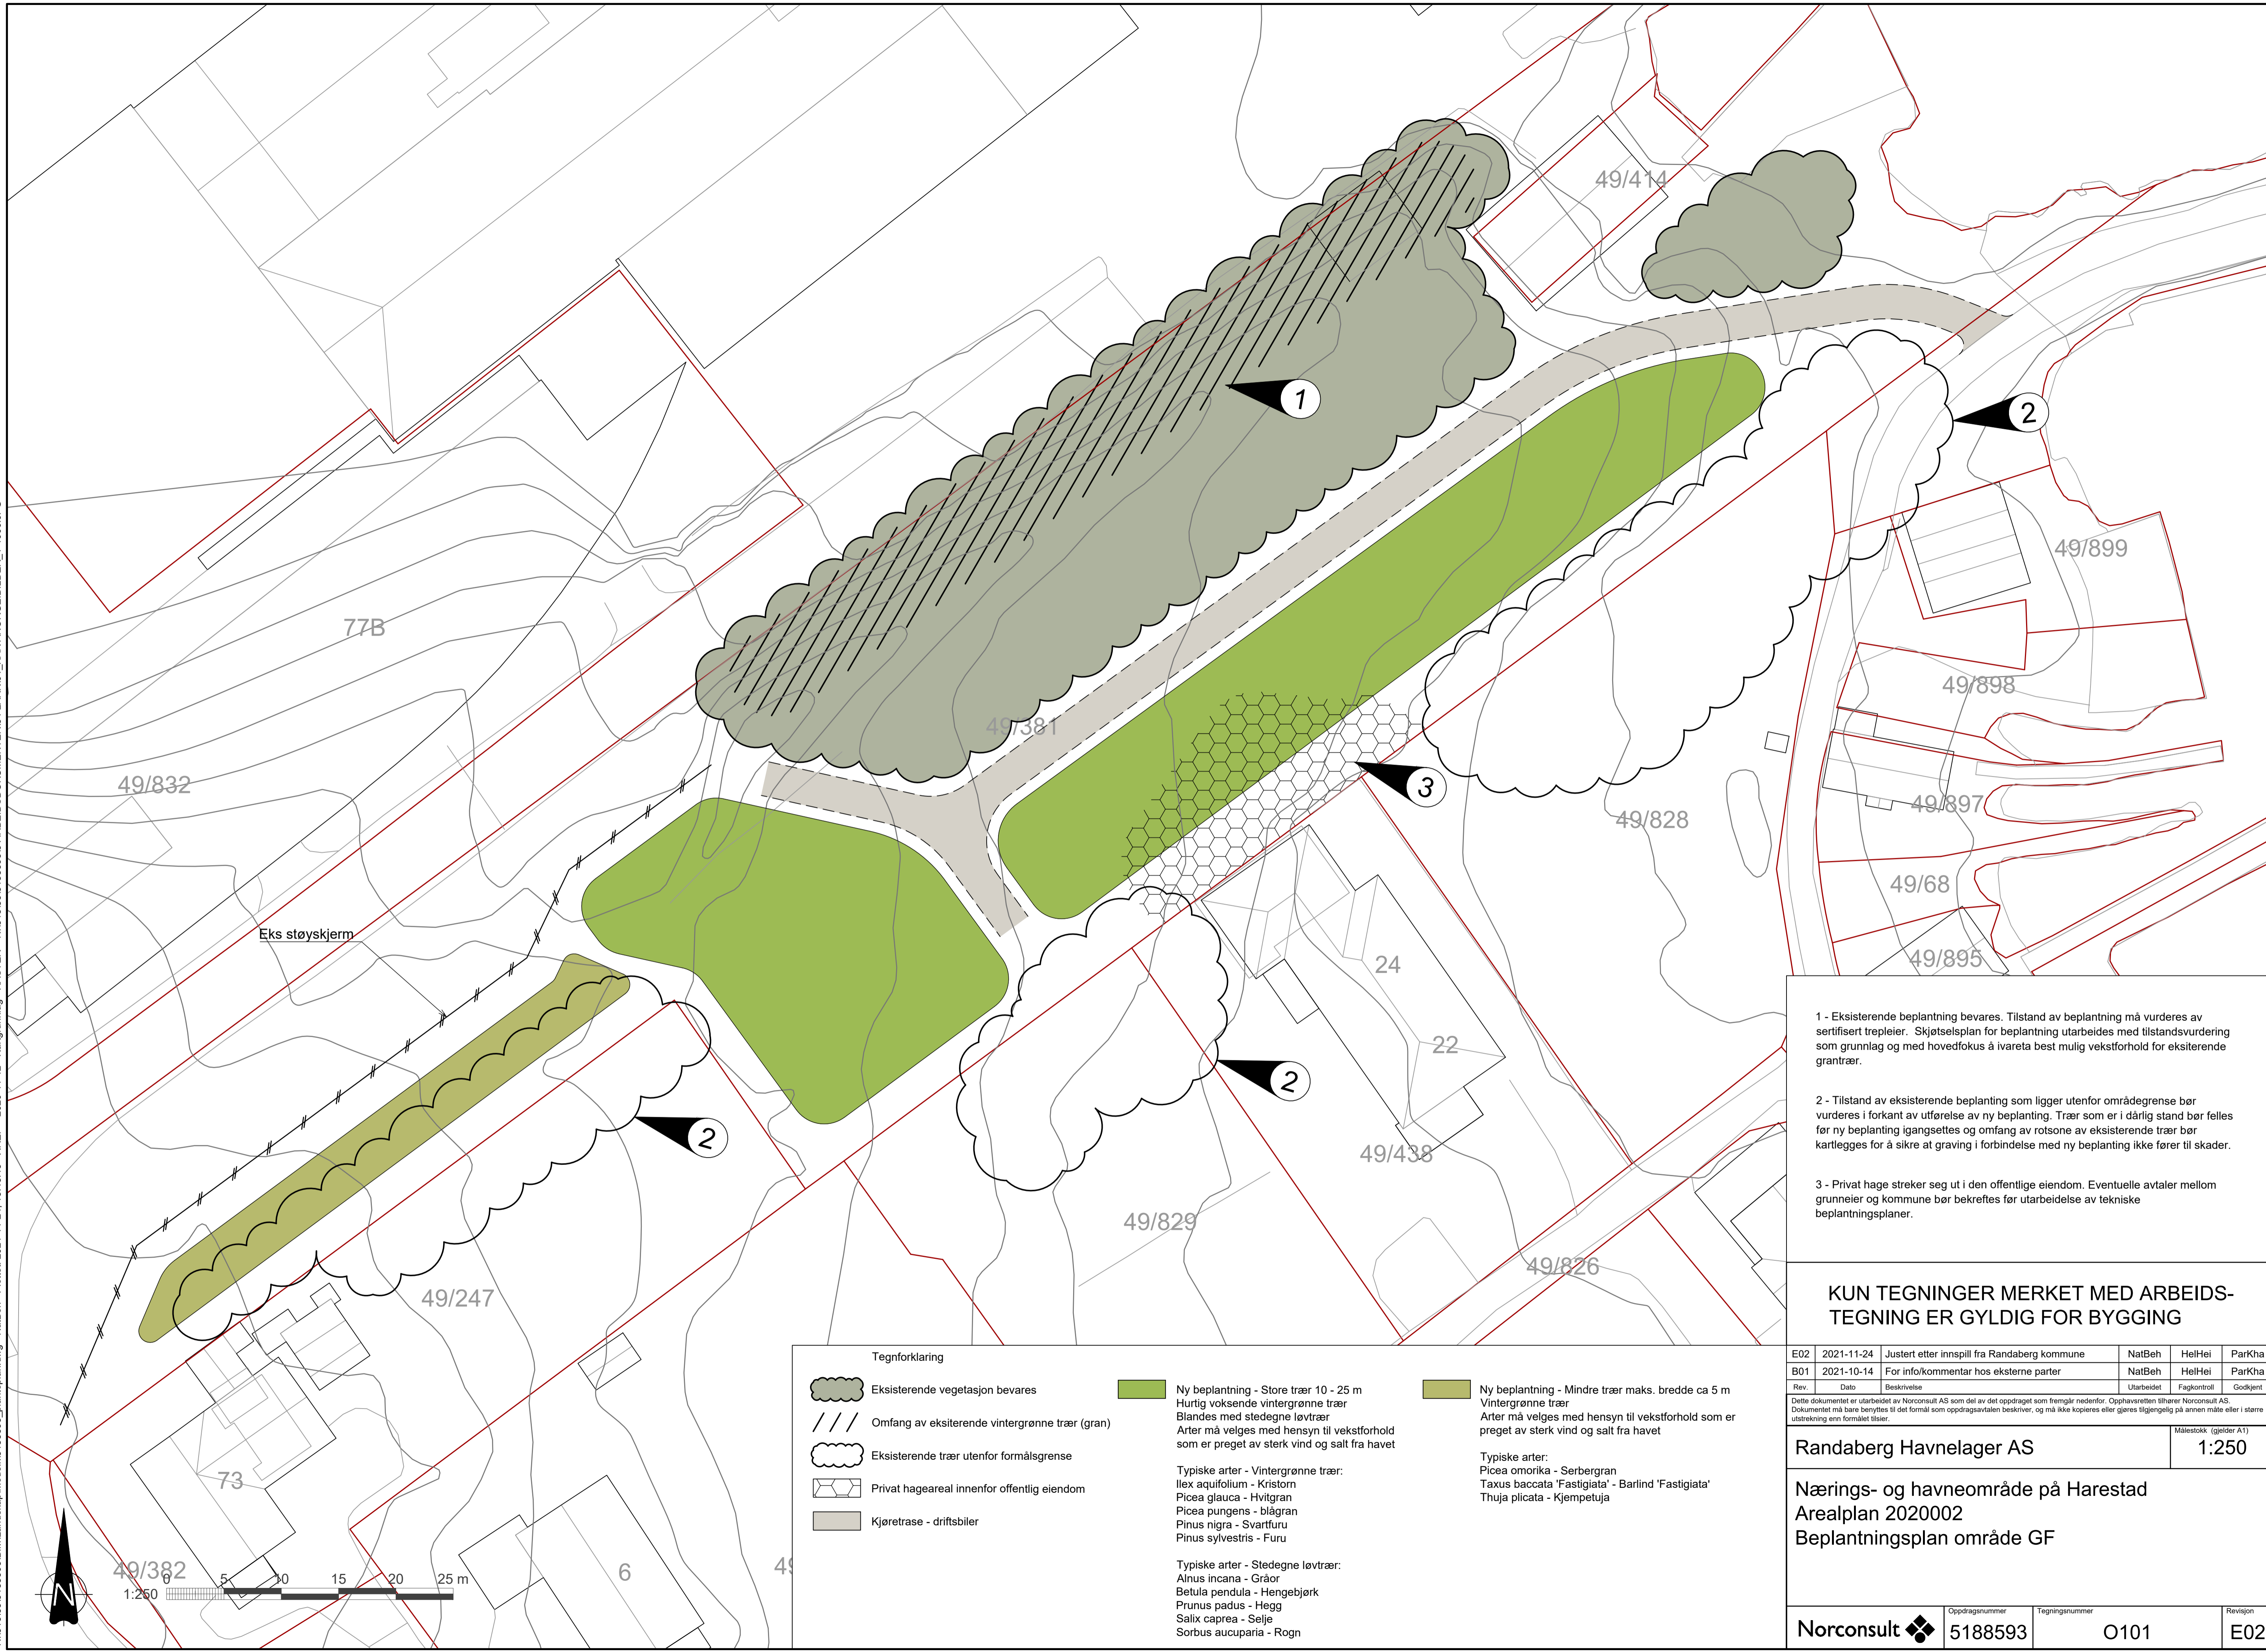

- 1 - Eksisterende beplantning bevares. Tilstand av beplantning må vurderes av sertifisert trepleier. Skjotselsplan for beplantning utarbeides med tilstandsvurdering som grunnlag og med hovedfokus å ivareta best mulig vekstforhold for eksisterende grantrær.
- 2 - Tilstand av eksisterende beplantning som ligger utenfor områdegrense bør vurderes i forkant av utførelse av ny beplantning. Trær som er i dårlig stand bør felles før ny beplantning igangsettes og omfang av rotsone av eksisterende trær bør kartlegges for å sikre at graving i forbindelse med ny beplantning ikke fører til skader.
- 3 - Privat hage streker seg ut i den offentlige eiendom. Eventuelle avtaler mellom grunneier og kommune bør bekrefte før utarbeidelse av tekniske beplantningsplaner.

**KUN TEGNINGER MERKET MED ARBEIDSTEGNING ER GYLDIG FOR BYGGING**

Tegnforklaring	
	Eksisterende vegetasjon bevares
	Omfang av eksisterende vintergrønne trær (gran)
	Eksisterende trær utenfor formålsgrense
	Privat hageareal innenfor offentlig eiendom
	Kjøretrase - driftsbiler
	Ny beplantning - Store trær 10 - 25 m Hurtig voksende vintergrønne trær Blandes med stedege løvtrær Arter må velges med hensyn til vekstforhold som er preget av sterk vind og salt fra havet
	Ny beplantning - Mindre trær maks. bredde ca 5 m Vintergrønne trær Arter må velges med hensyn til vekstforhold som er preget av sterk vind og salt fra havet
	Typiske arter - Vintergrønne trær: Ilex aquifolium - Kristorn Picea glauca - Hvitgran Picea pungens - blågran Pinus nigra - Svartfuru Pinus sylvestris - Furu
	Typiske arter - Stedege løvtrær: Alnus incana - Gråor Betula pendula - Hengebjørk Prunus padus - Hegg Salix caprea - Selje Sorbus aucuparia - Rogn

E02	2021-11-24	Justert etter innspill fra Randberg kommune	NatBeh	HelHei	ParkKa
B01	2021-10-14	For info/kommentar hos eksterne parter	NatBeh	HelHei	ParkKa
Rev.	Dato	Beskrivelse	Utarbeidet	Fagkontroll	Godkjent

Dette dokumentet er utarbeidet av Norconsult AS som del av det oppdraget som fremgår nedenfor. Opphavsretten tilhører Norconsult AS. Dokumentet må bare benyttes til det formål som oppdragsavtalen beskriver, og må ikke kopieres eller gjøres tilgjengelig på annen måte eller i større utstrekning enn formålet tilsier.

Randberg Havnelager AS Målestokk (gjelder A1) 1:250

Nærings- og havneområde på Harestad  
Arealplan 2020002  
Beplantningsplan område GF

Norconsult	Oppdragsnummer 5188593	Tegningsnummer O101	Revisjon E02
------------	------------------------	---------------------	--------------