


Byggeadresse: Vistnesveien 24, 26 og 32
 Randaberg kommune
 GNR/BNR: 59/61, 59/101 M. FL.
 Plan ID.: 2015005
 Tiltakshaver: Vistnesveien AS

Kart og datagrunnlag:
 Digitalt kart: Infoland 15.08.2017
 Kotelinjers ekv. Distanse: 1m
 Koordinatsystem: NN2000
 UTM sone32/Euref89

Tegning viser aktuelle endringer ifm. reguleringsendring illustrert ved røde linjer.

02.01.2020

Rev:	Revisjonen gjelder:	Dato:	Sign:
Vistnesveien 24, 26 og 32		Målestokk:	
Tekniske planer		1:500	
Temakart - reguleringsendring med tidligere plankart			
	TEKNACONSULT AS Luramyveien 25 4313 Sandnes Tlf/fax: 51962550/51962551 www.tekniconsult.no	Sign: BP Kontr: HN Målestokk: 1:500 Oppdragsnr.: 1304 Dato: 03.12.2019	<small>Stat oppsett</small> Arkformat: A2 Tegningsnr.: 349 Rev.:

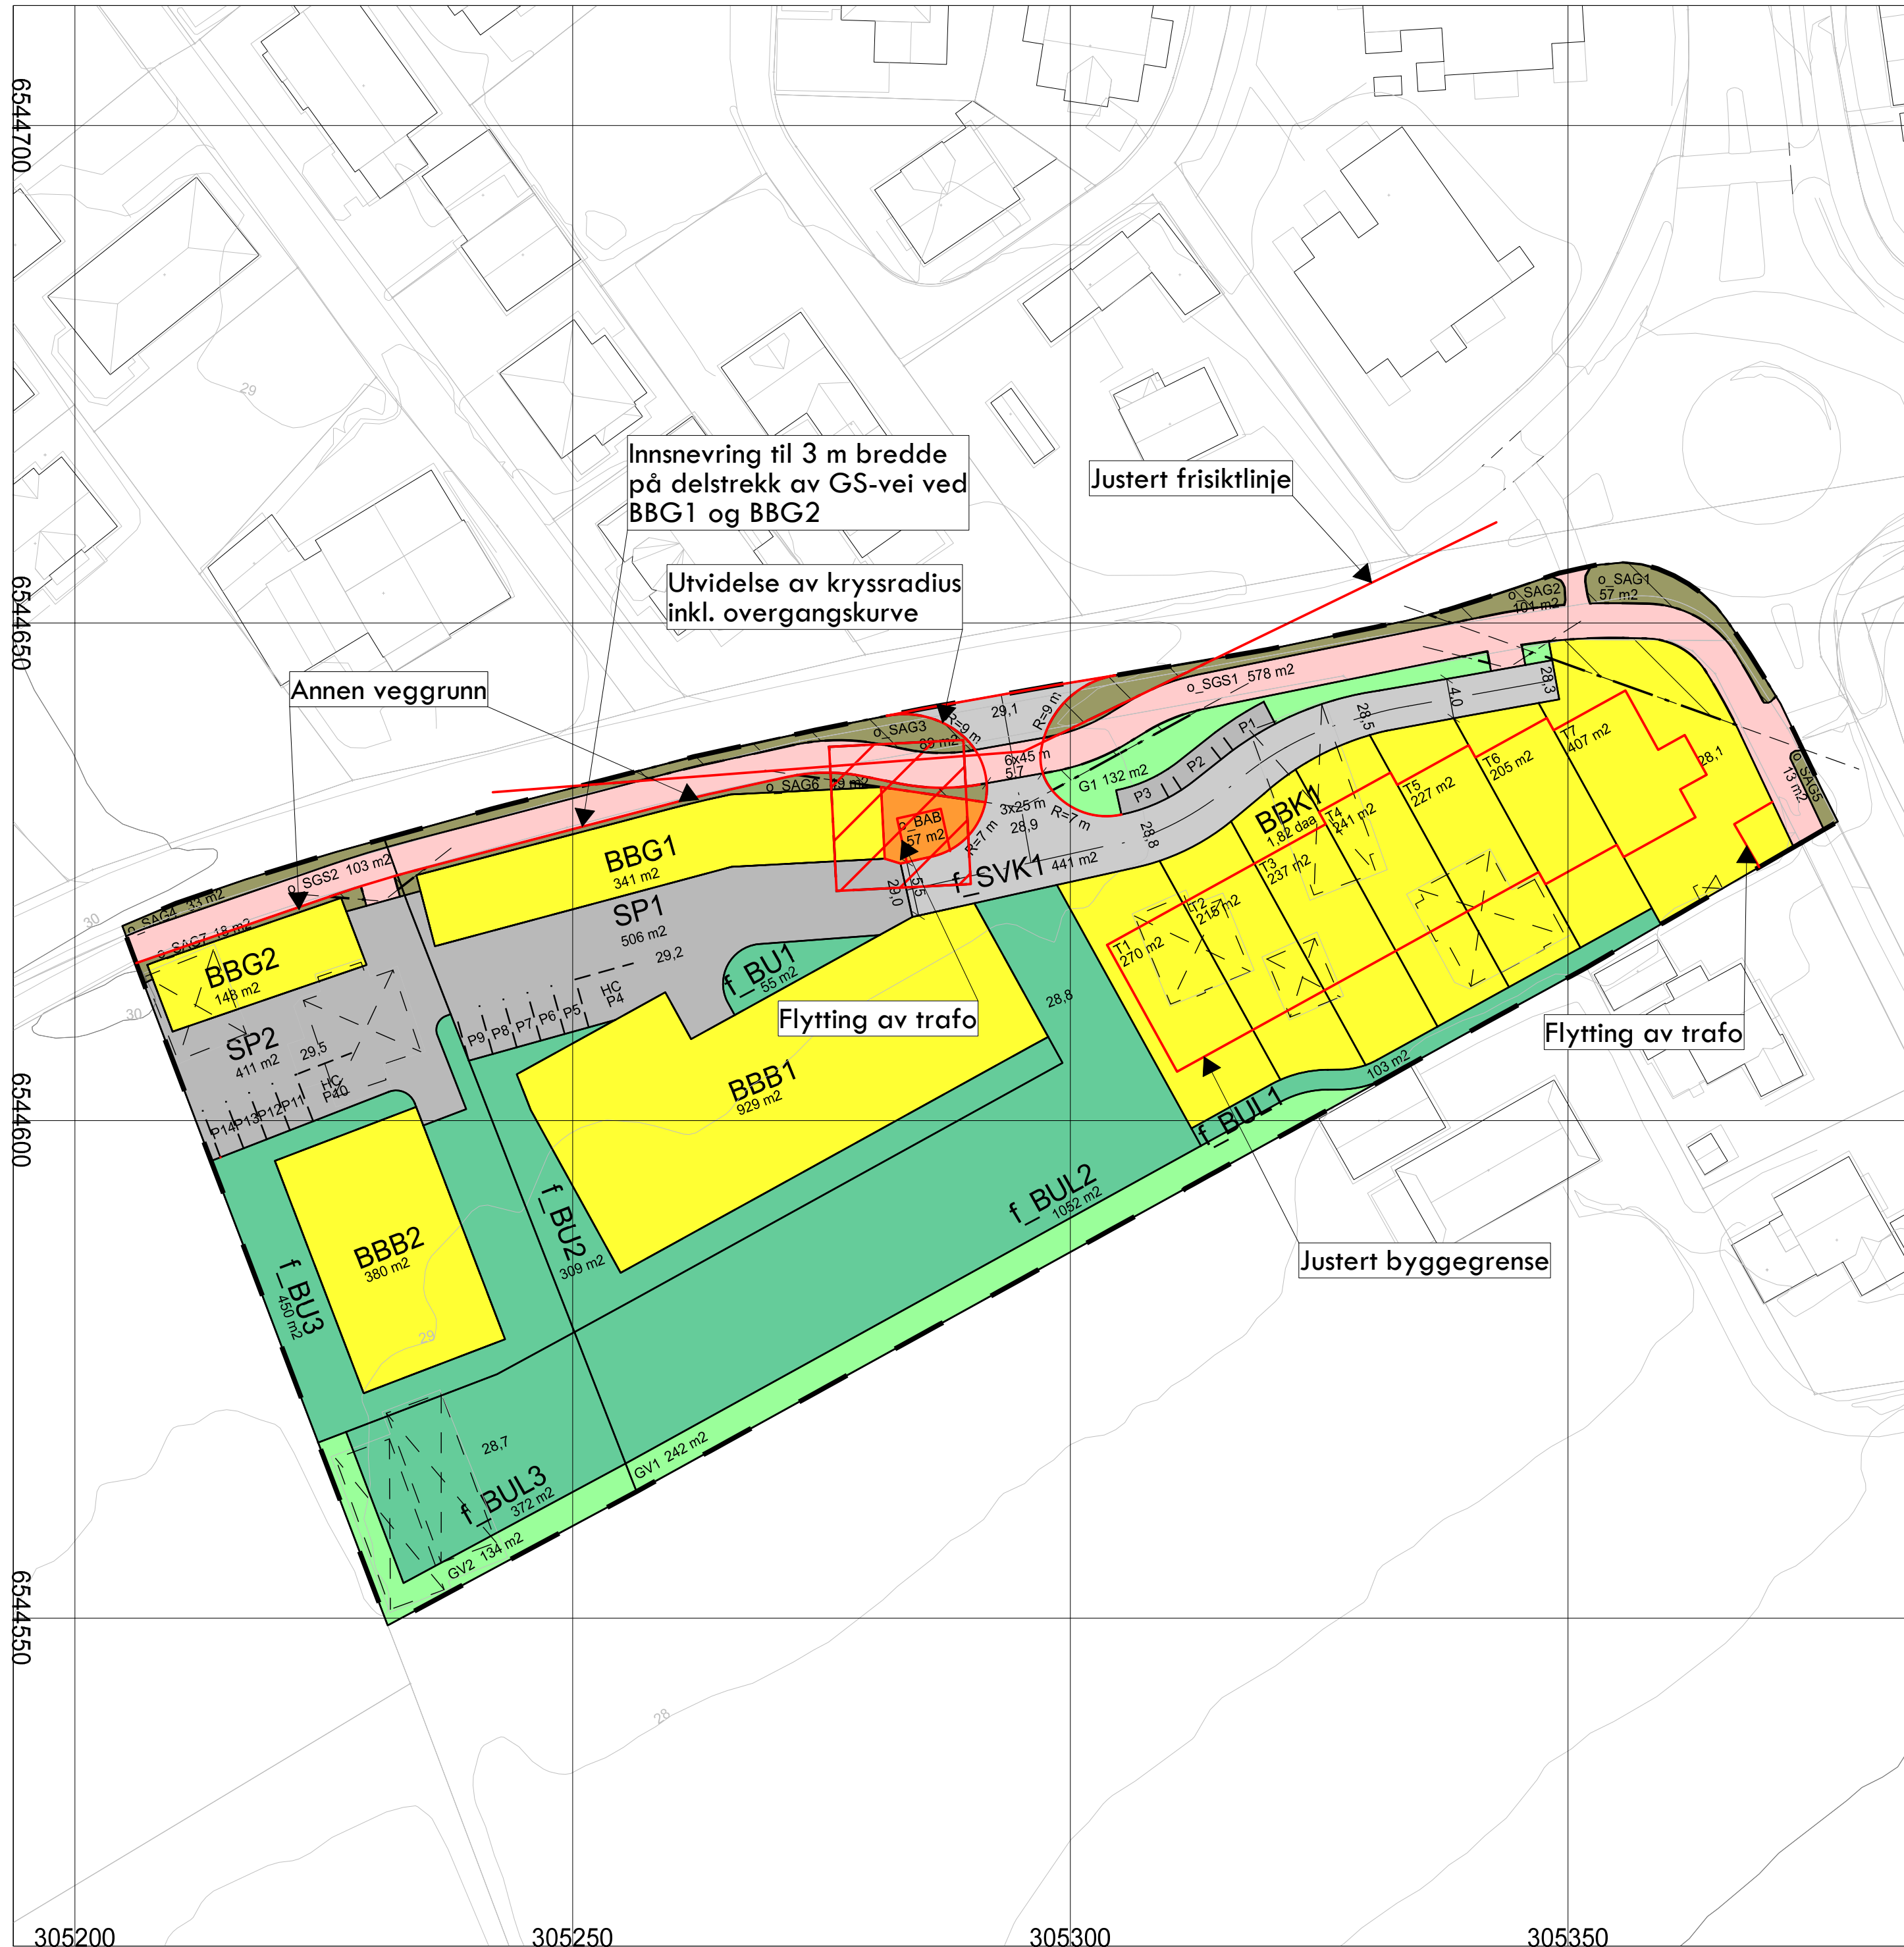

Byggeadresse: Vistnesveien 24, 26 og 32
 Randaberg kommune
 GNR/BNR: 59/61, 59/101 M. FL.
 Plan ID.: 2015005
 Tiltakshaver: Vistnesveien AS

Kart og datagrunnlag:
 Digitalt kart: Infoland 15.08.2017
 Kotelinjers ekv. Distanse: 1 m
 Koordinatsystem: NN2000
 UTM sone32/Euref89

Tegning viser aktuelle endringer ifm. reguleringsendring illustrert ved røde linjer.

02.01.2020

Rev:	Revisjonen gjelder:	Dato:	Sign:
------	---------------------	-------	-------

Vistnesveien 24, 26 og 32
 Tekniske planer

Målestokk:
 1:500

Temakart - reguleringsendring med nytt plankart

teknaconsult

TEKNACONSULT AS
 Luramyveien 25
 4313 Sandnes
 Tlf/fax: 51962550/51962551
 www.teknaconsult.no

Sign: BP	Kontr: HN	Dato: 03.12.2019
Målestokk: 1:500	Type:	
Oppdragsnr.: 1304		

Arkformat: A2	Rev.:
Tegningsnr.:	
350	